


Studienmappe .
Ulrich Kraus

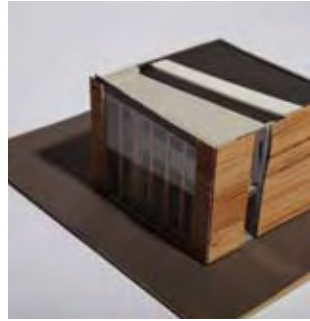

Mappeninhalt

Studienarbeit „Studentenarbeitsplätze am Campus“ (HS Augsburg).

Bachelorarbeit „Wohnen und Arbeiten in der Karlvorstadt Göppingen“ (HS Augsburg. Prof. Sebastian Zoeppritz).

Studienarbeit „Holz auf dem Land“ (Uni Stuttgart).


Büroprojekt „Erweiterung einer Zahnarztpraxis“.

Vier Freihandzeichnungen.


Studienarbeit „Biennale Pavillon Venedig“ (Uni Stuttgart).

Projekt „Schinkelwettbewerb 2012“ in Zusammenarbeit mit Angela Bauer und Sebastian Petri (Runde der letzten 6 Arbeiten).

Diplomarbeit „Badehaus Cannstatt“ (Uni Stuttgart. Prof. Arno Lederer).

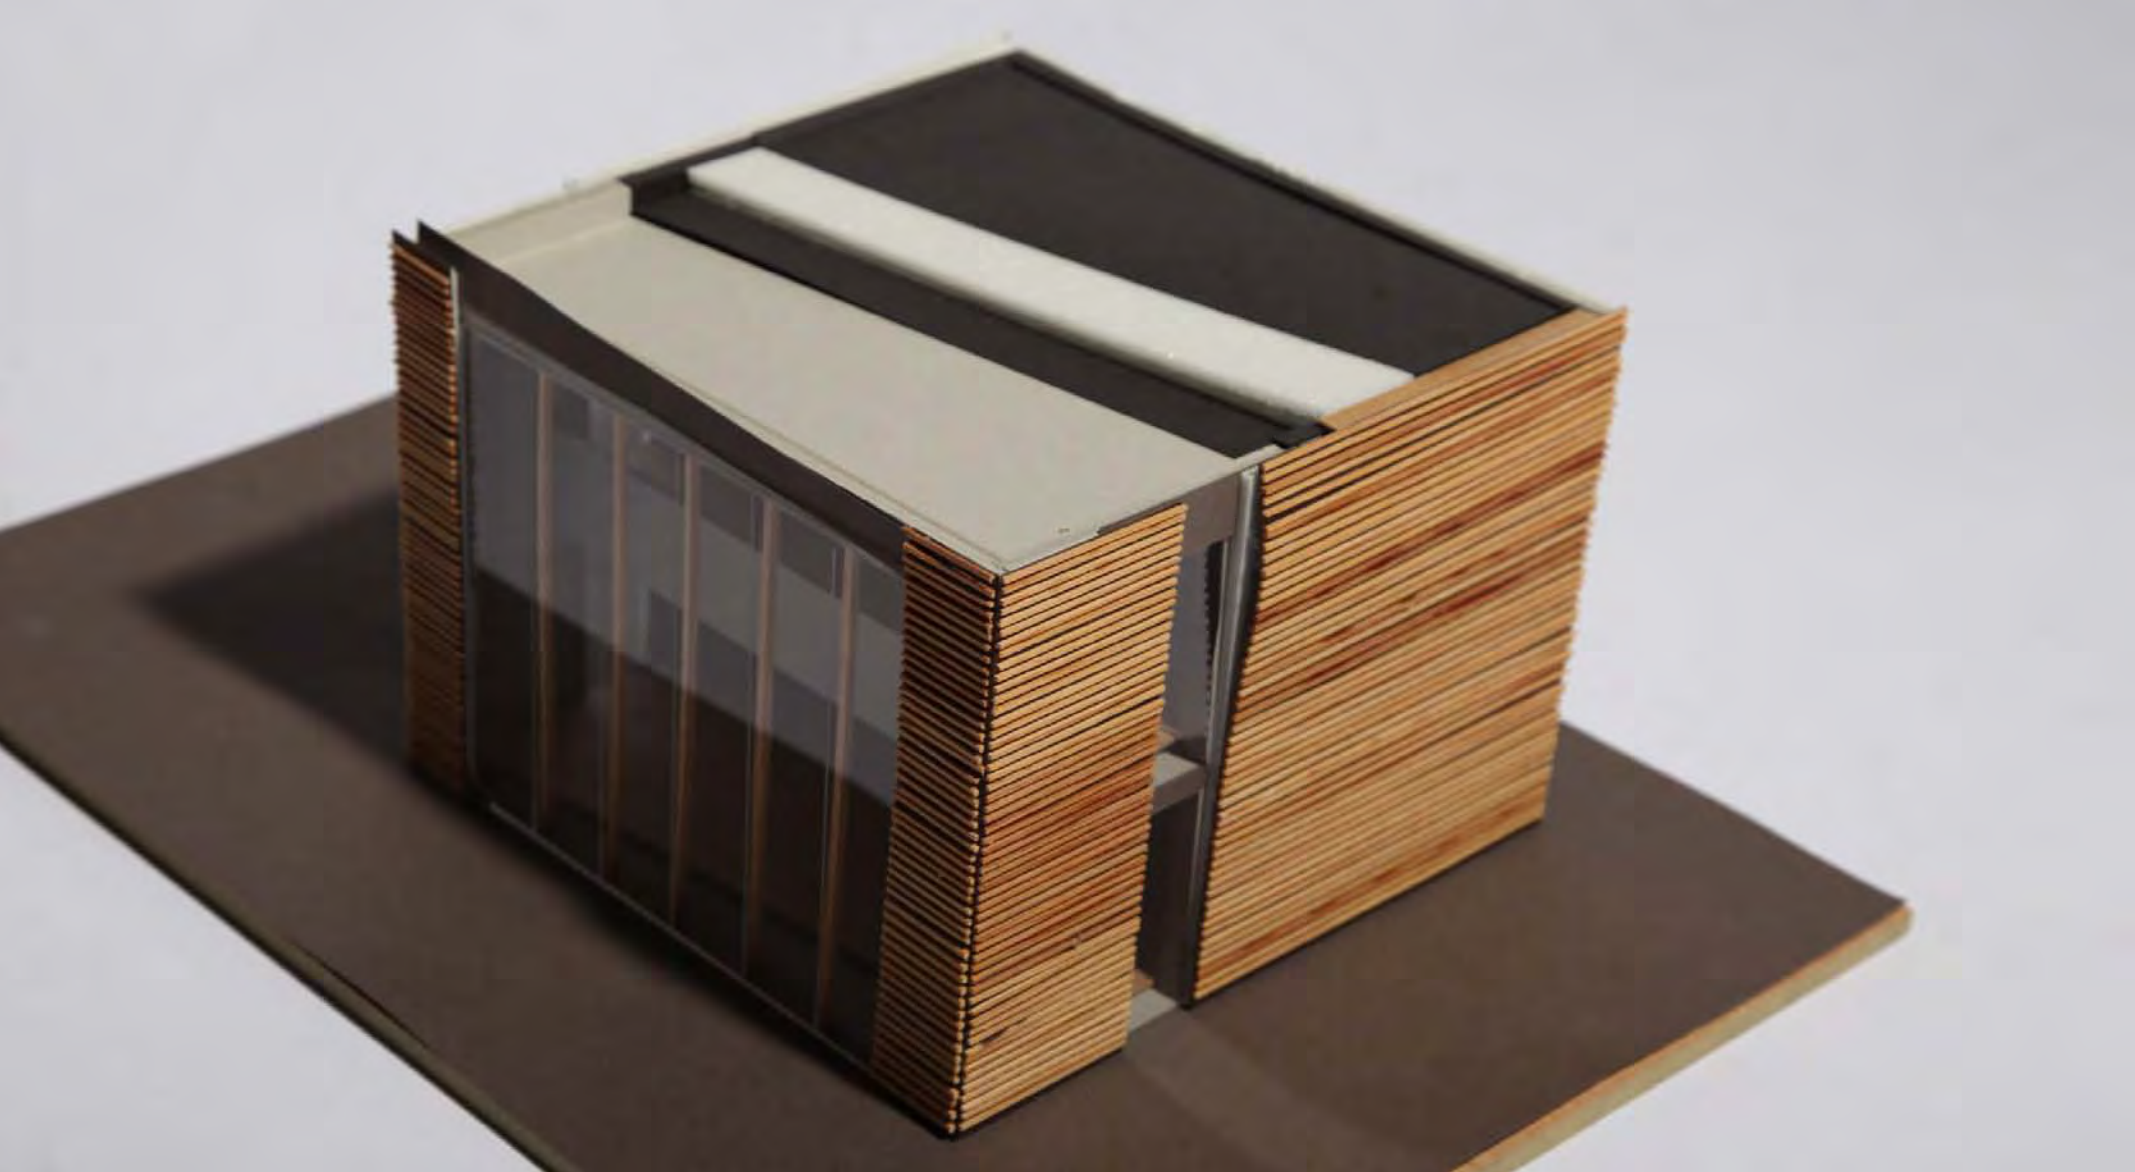


Studienarbeit .
Studentenarbeitsplätze am Campus

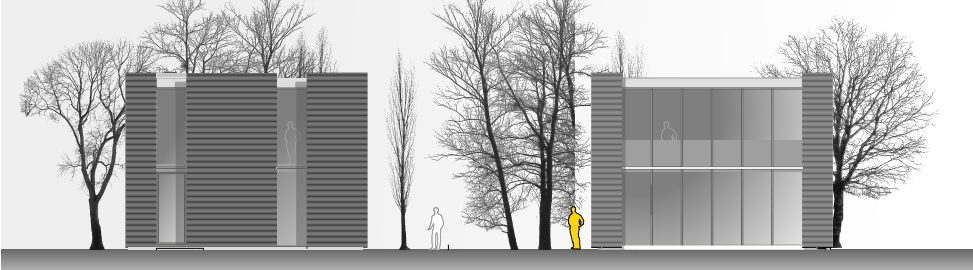


ansicht west

ansicht süd

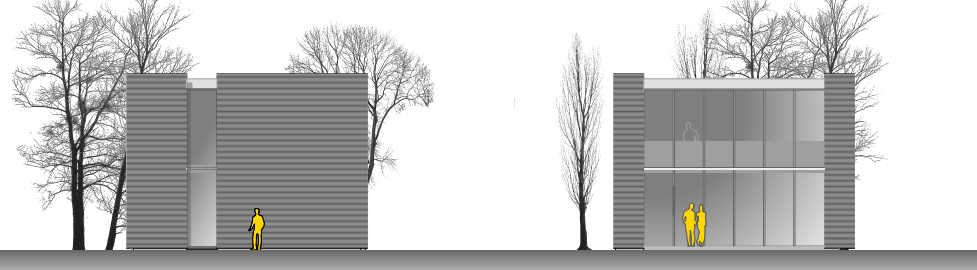


ansicht ost


ansicht nord

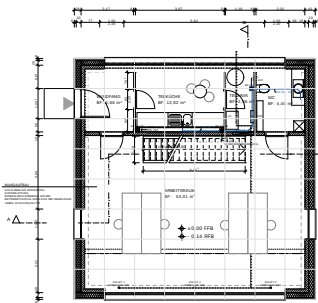


grundriss eg

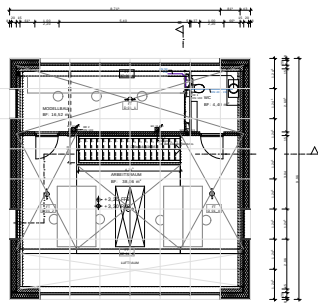


grundriss 1. og

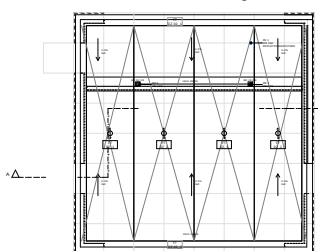


dachaufsicht

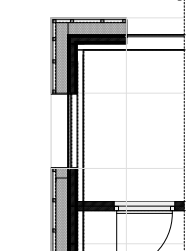

wandaufbau / lage fensterelemente

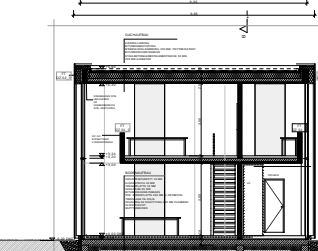


schnitt b - b

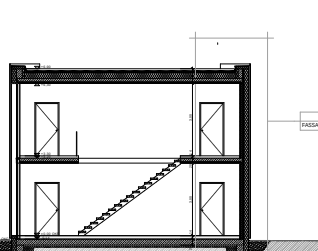

schnitt a - a

ansichten - grundrisse - schnitte
m 1 / 50


hs augsburg - architektur (bachelor)
MODUL 5_3 KONSTRUKTION UND ÖKOLOGIE
betreuung: prof. h. jötten
ulrich kraus, a 5

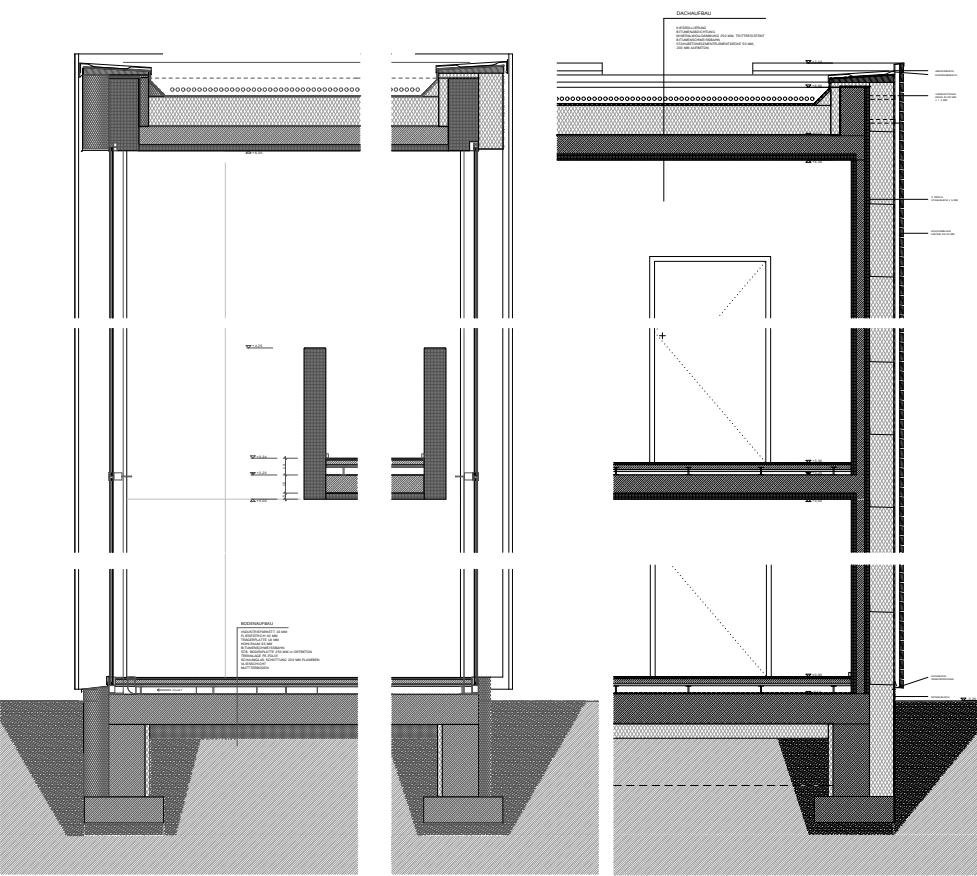





D - 03


D - 01

fassadendetails
m 1 / 10

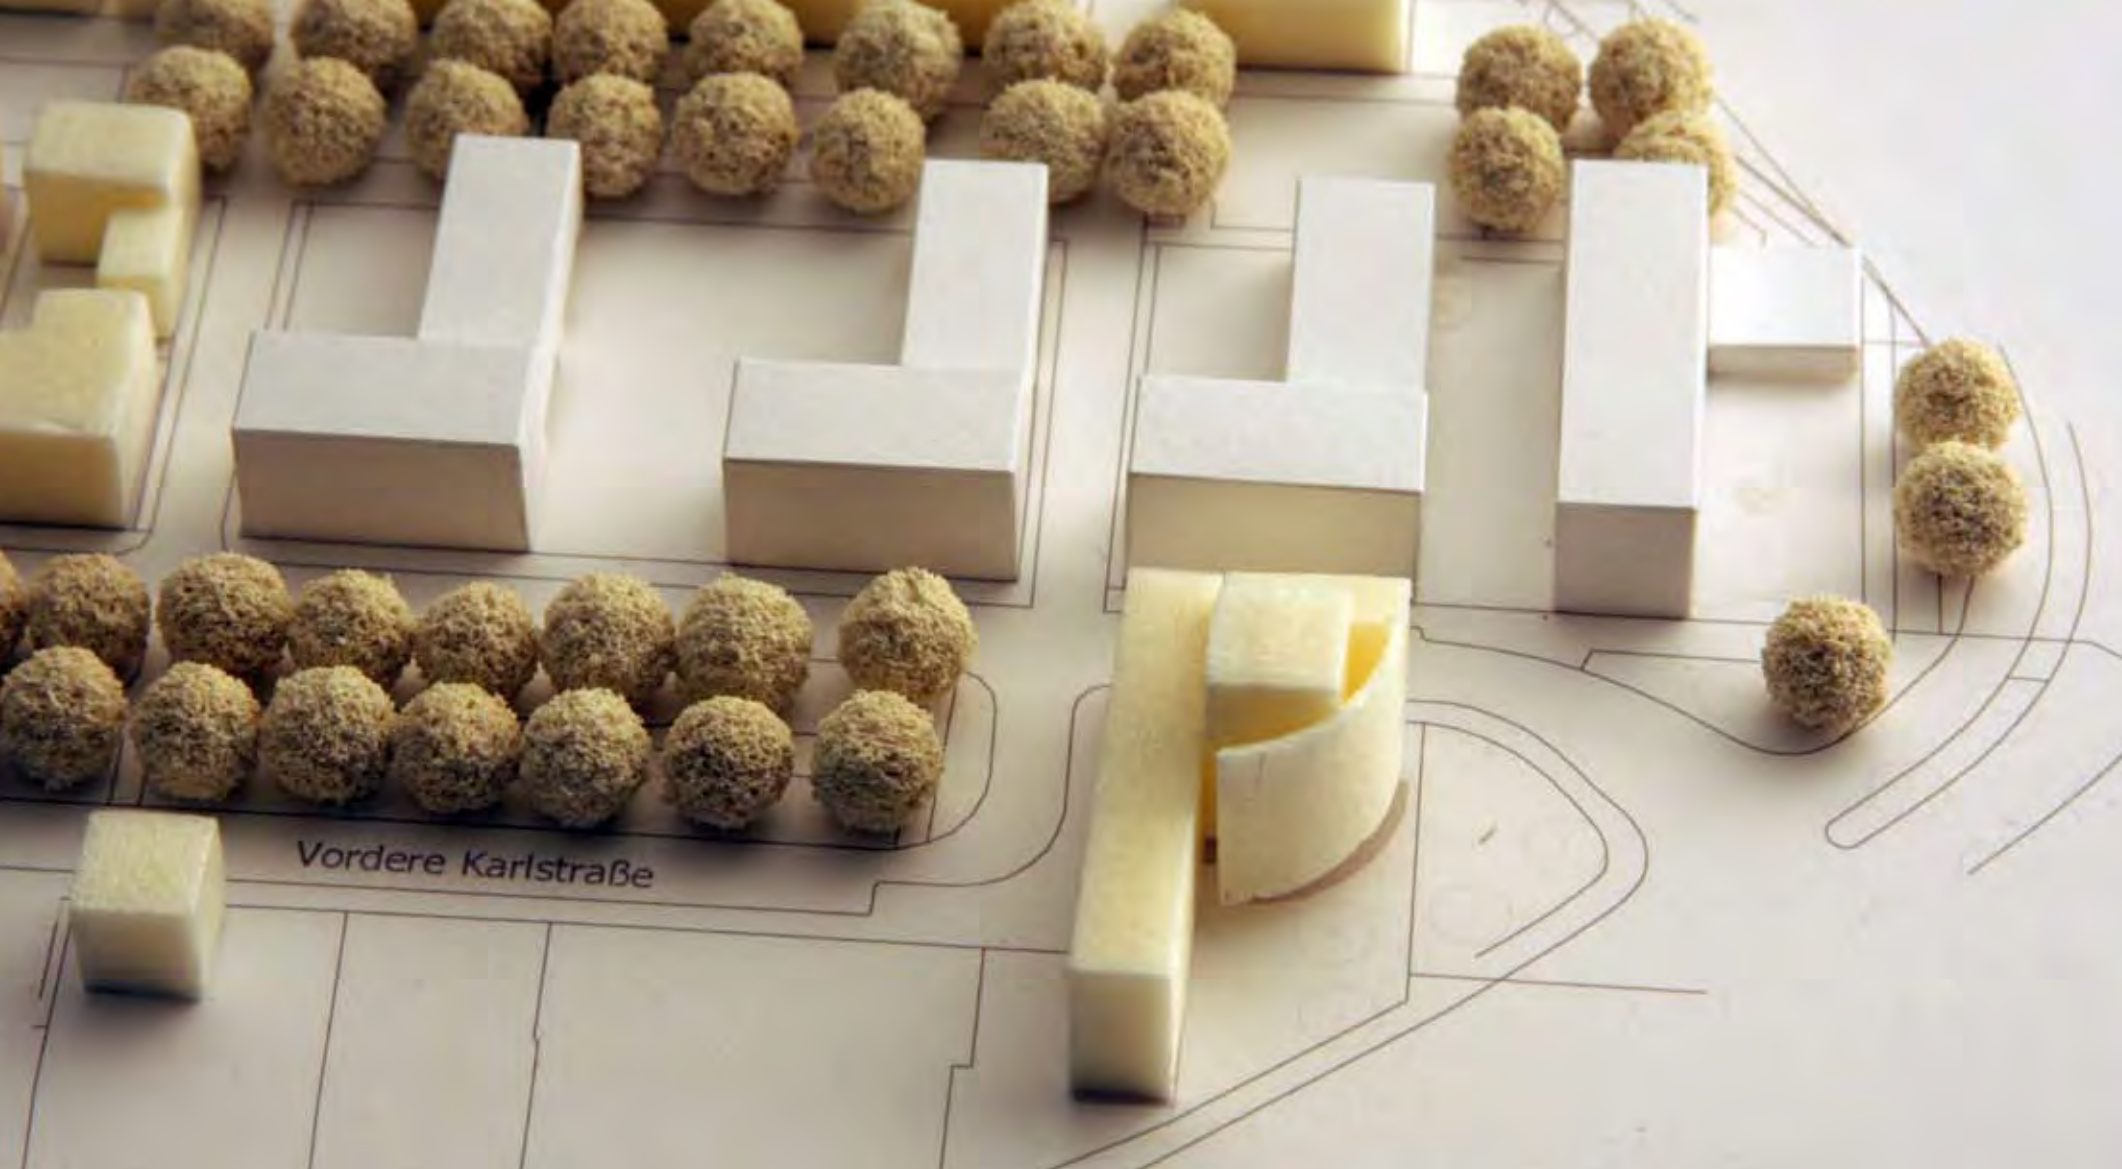


Bachelorarbeit .
Wohnen und Arbeiten in der Karlvorstadt Göttingen

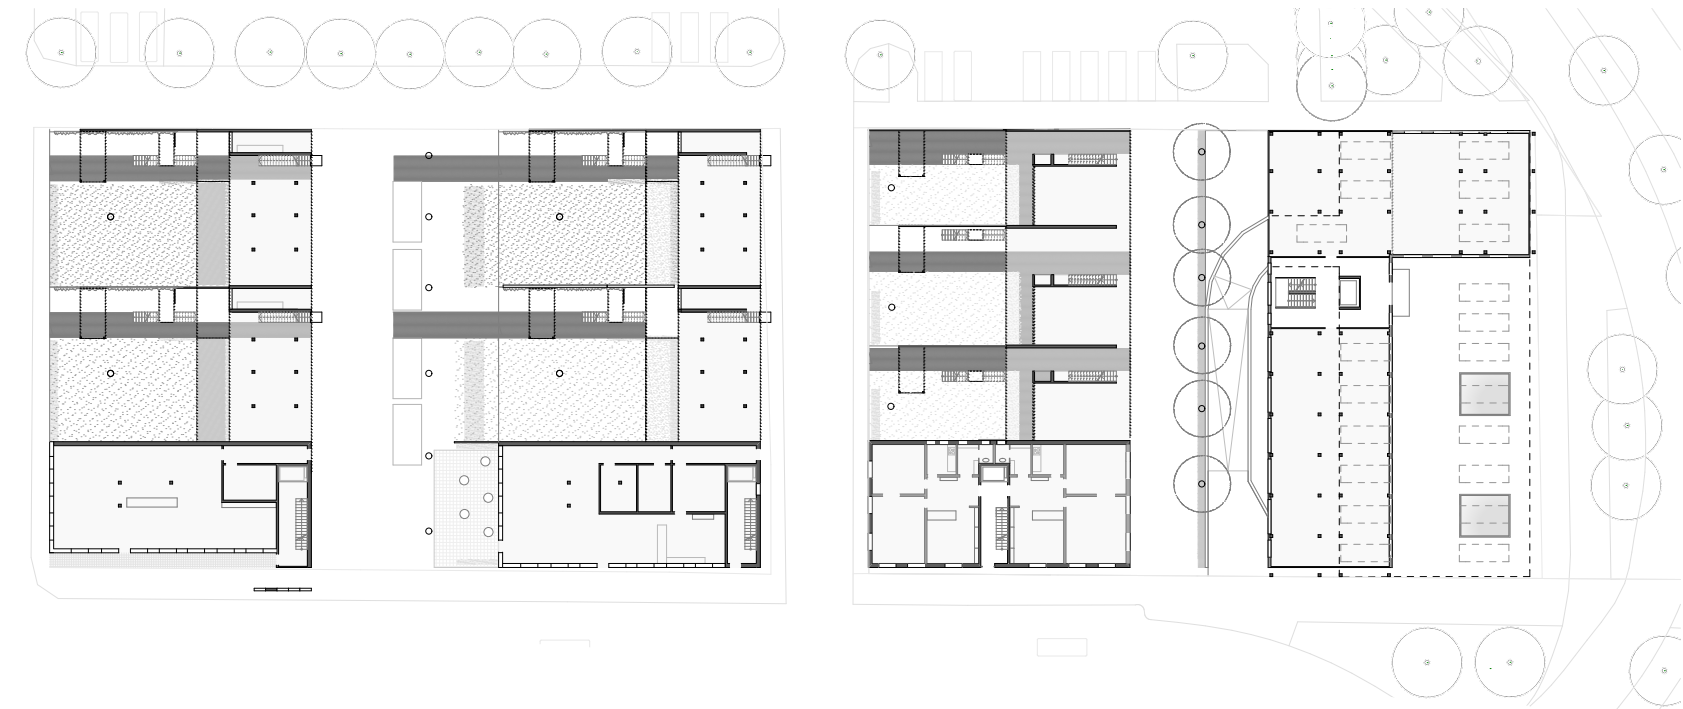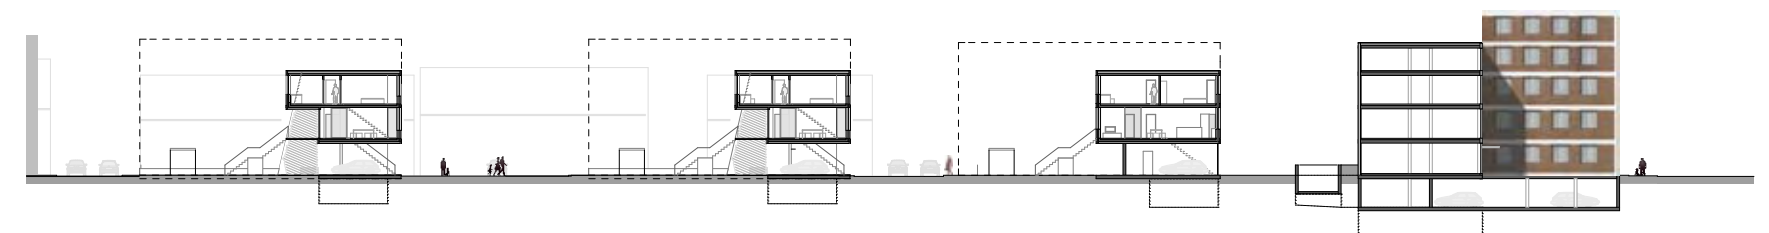
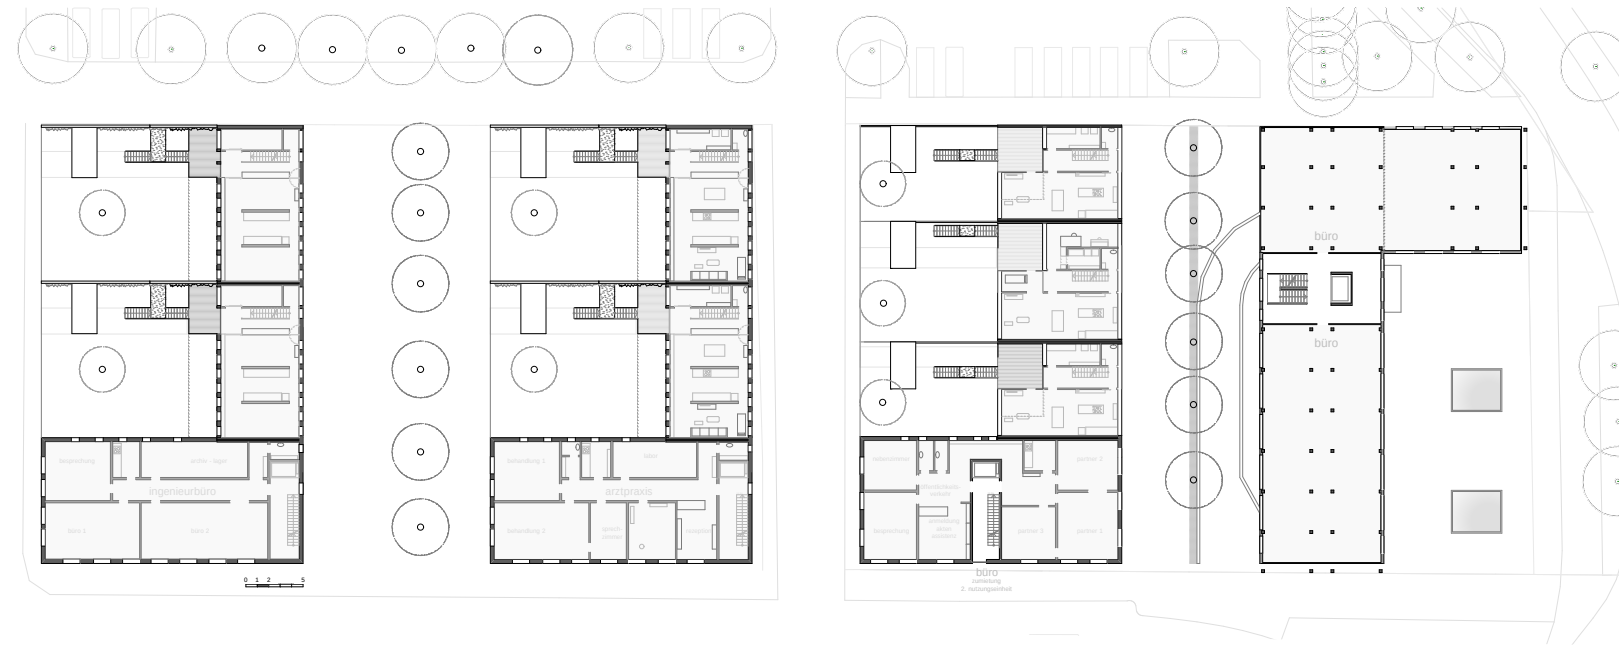
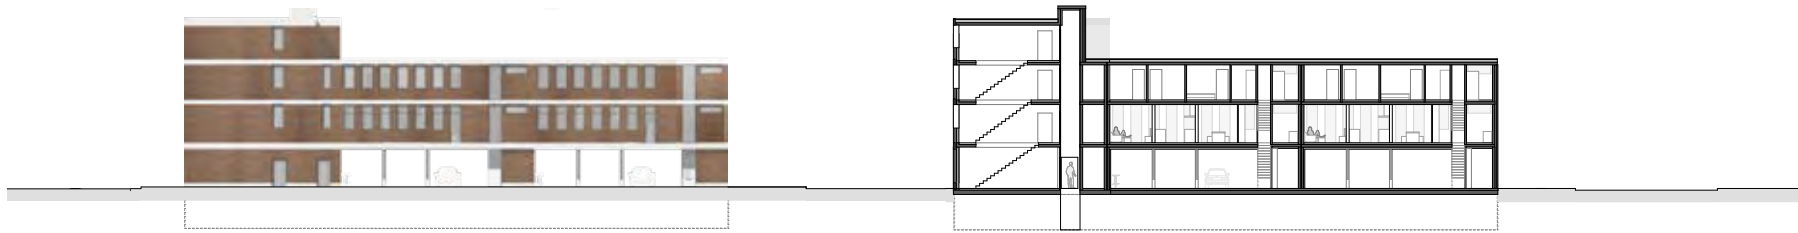


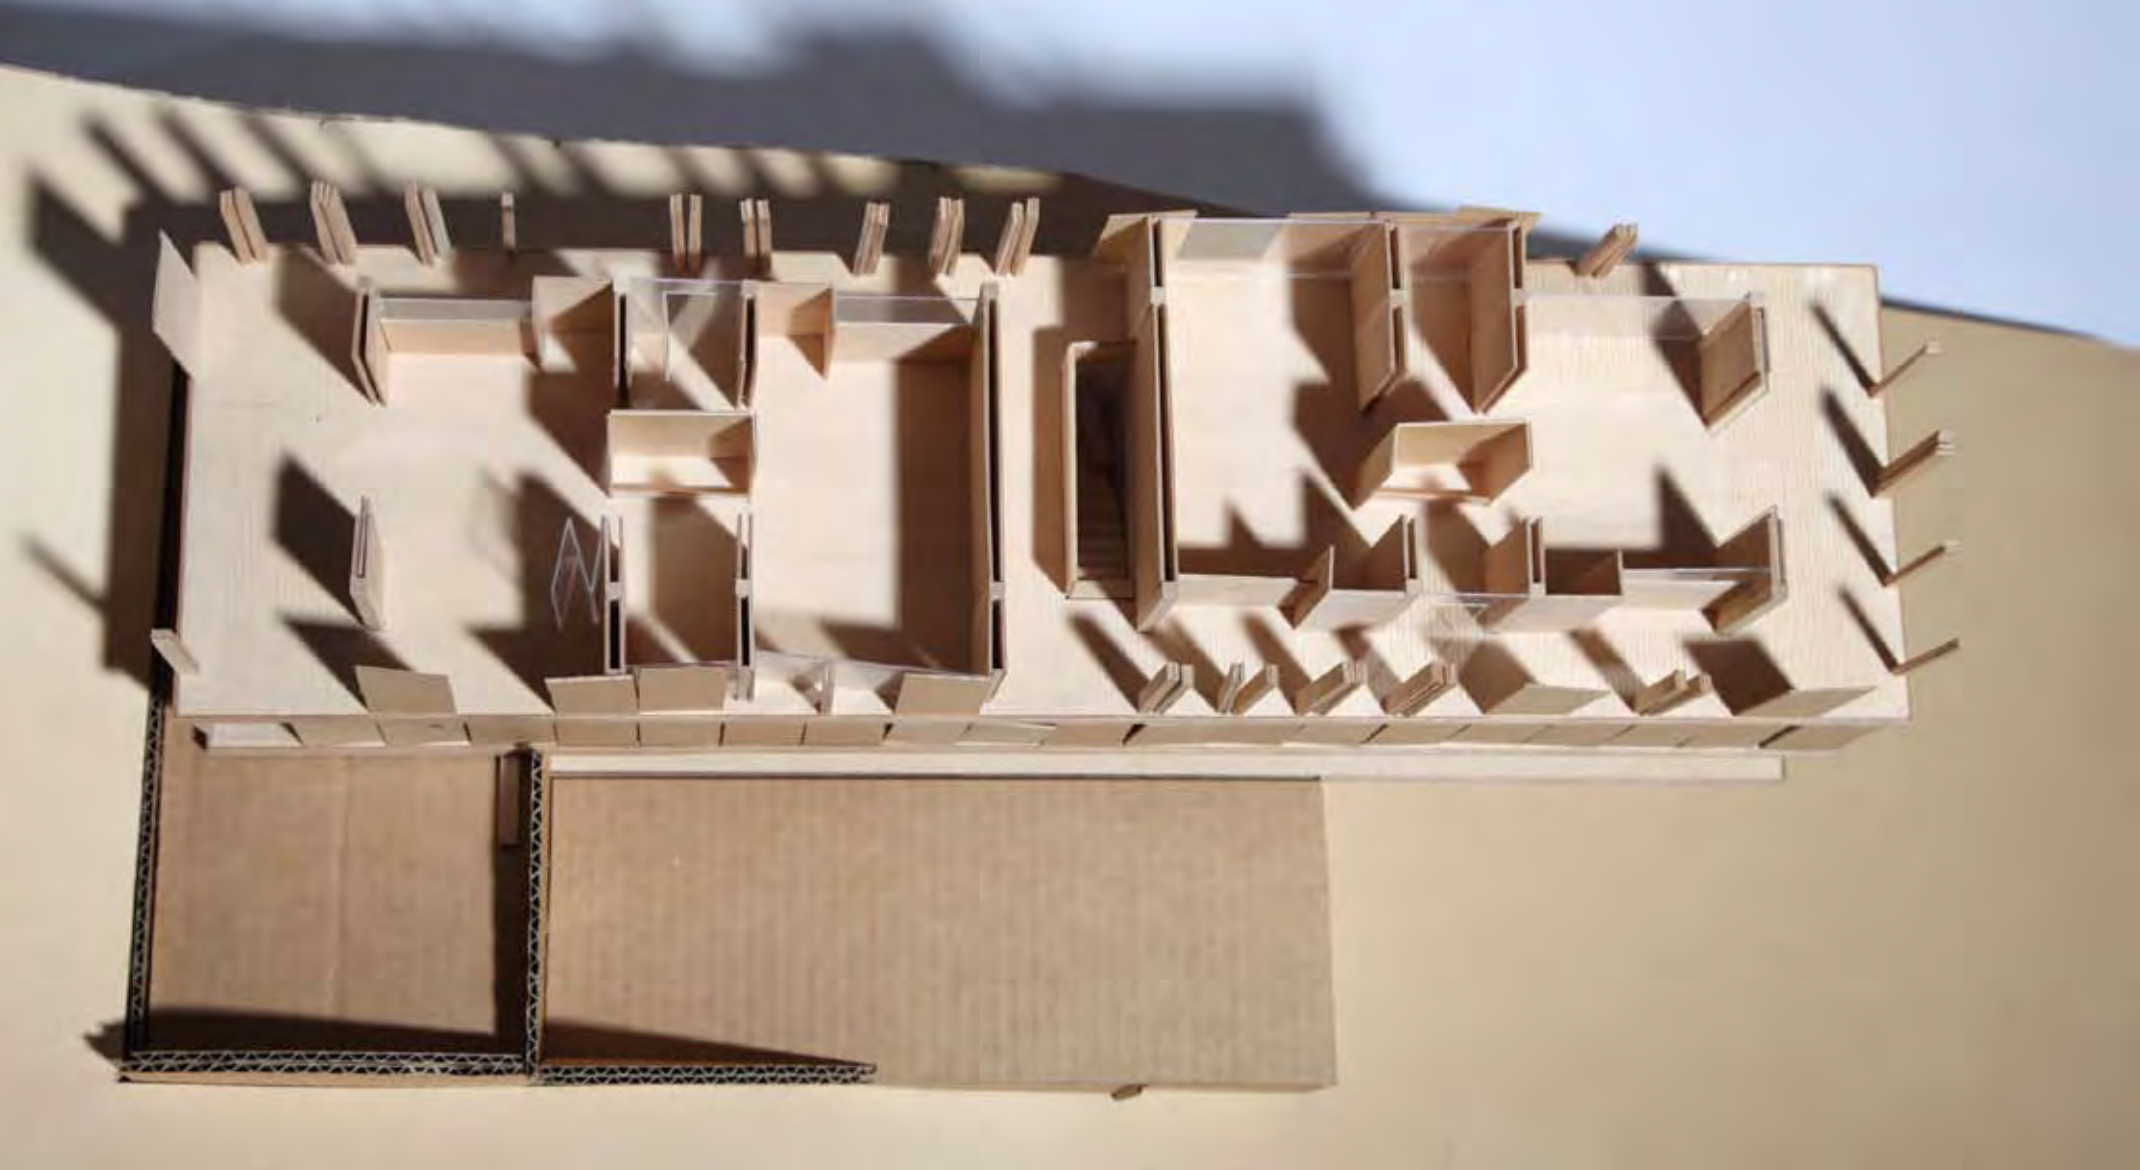

Studienarbeit .


Holz auf dem Land . Erweiterung der Bergpension Briol in Südtirol

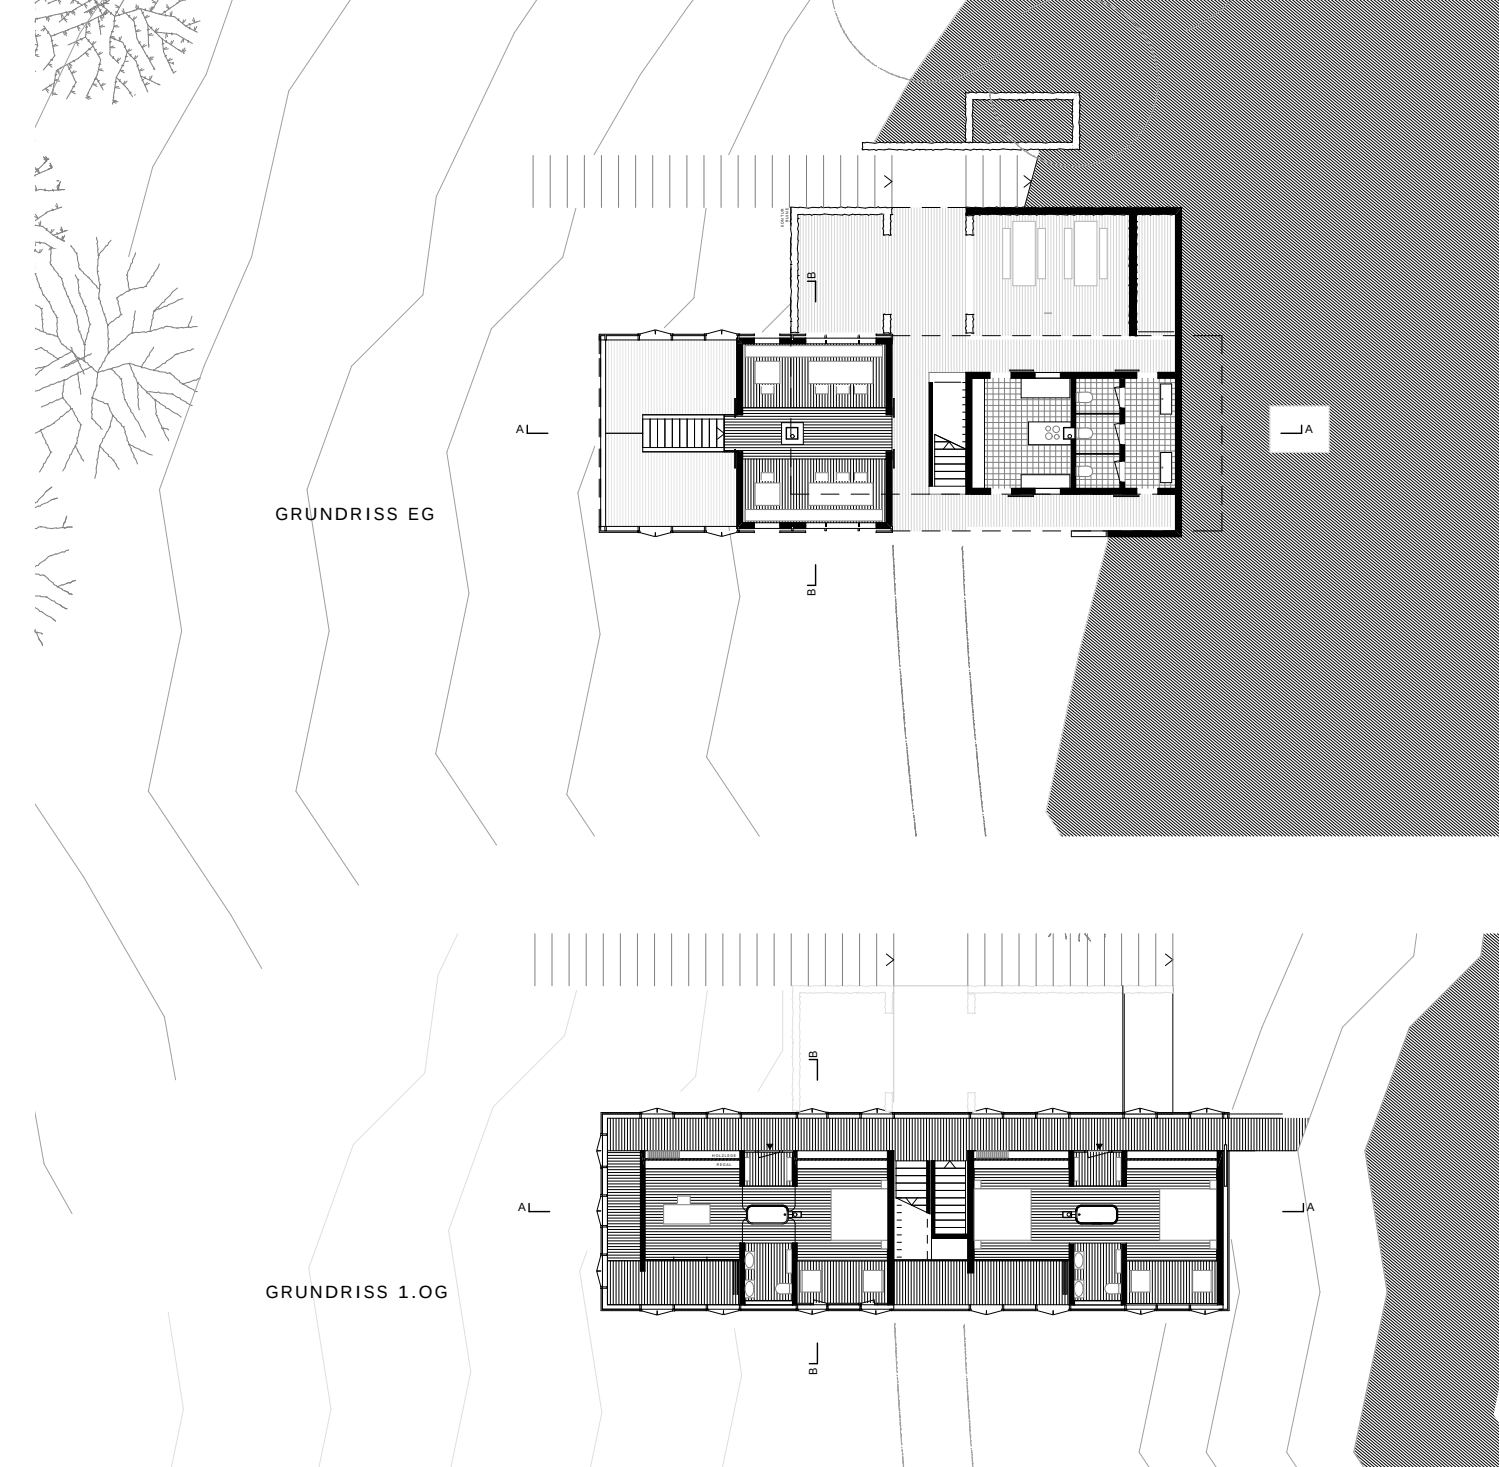

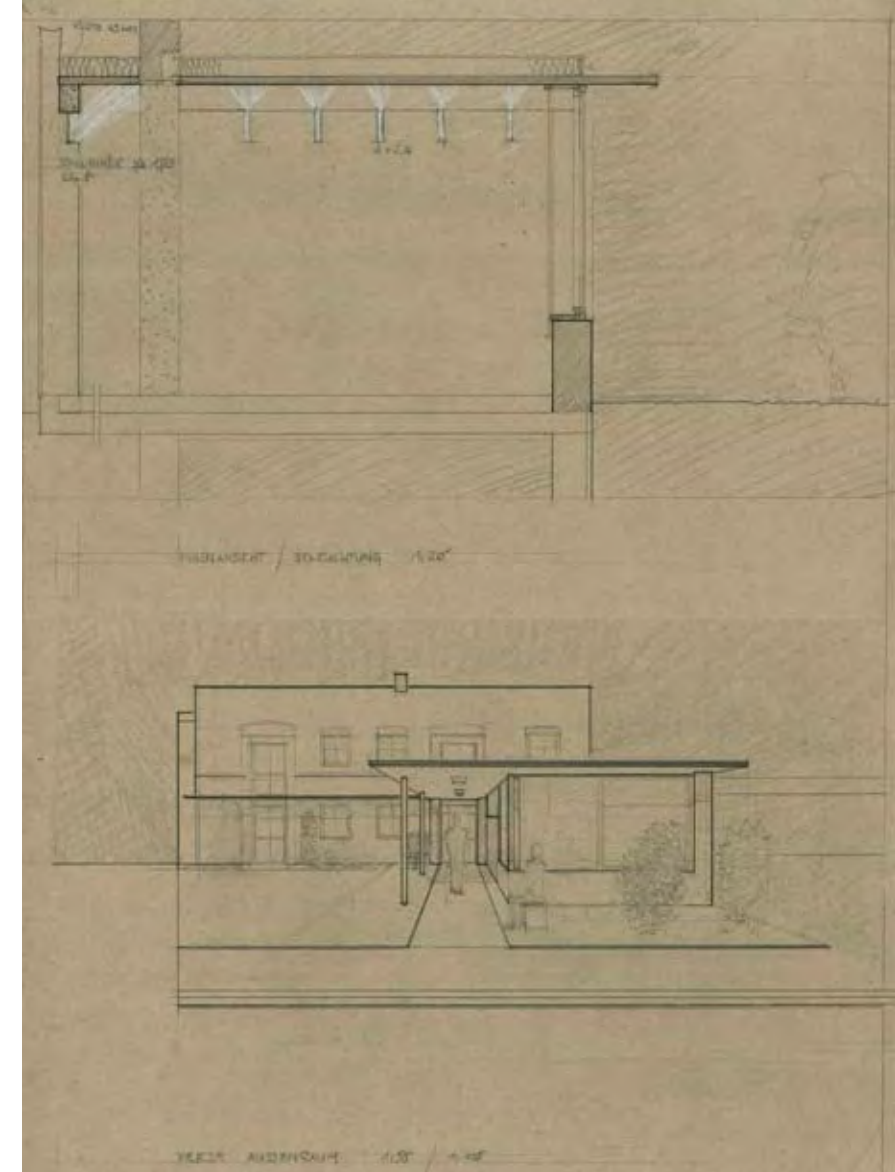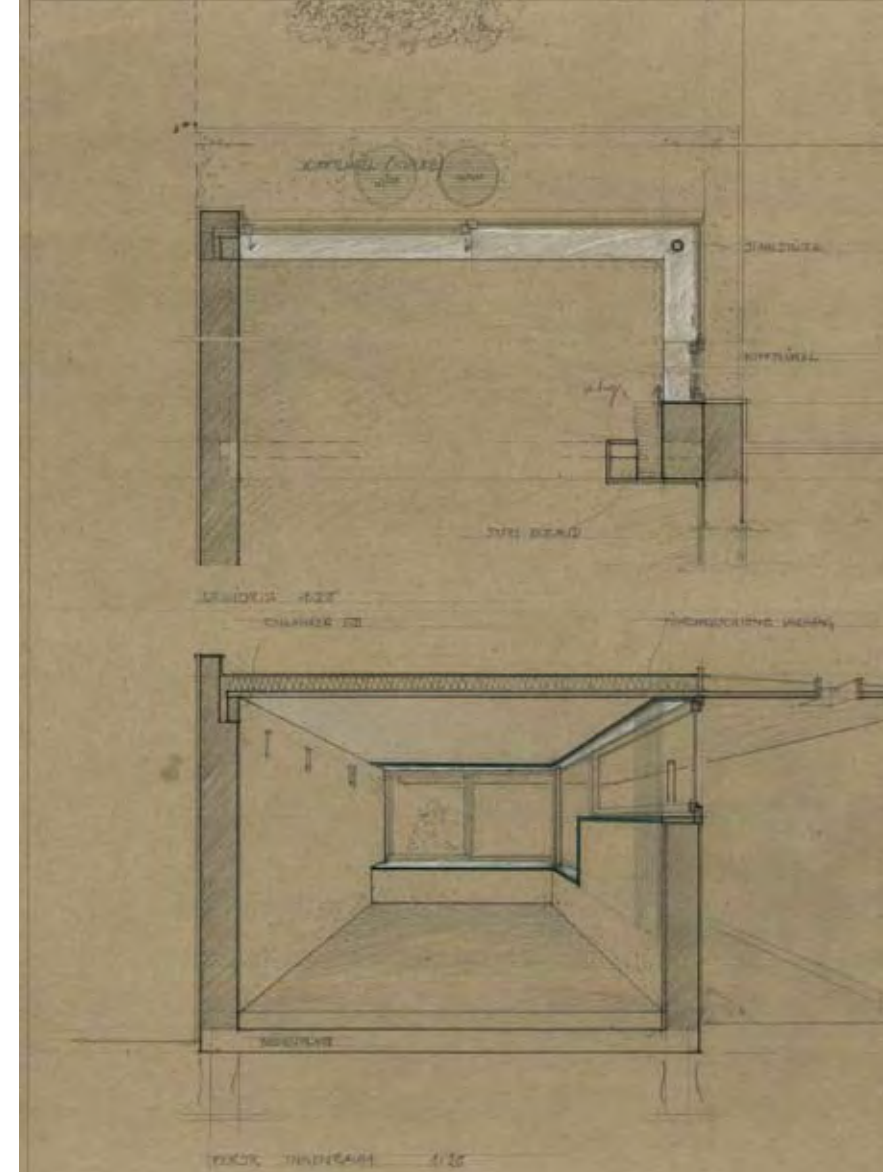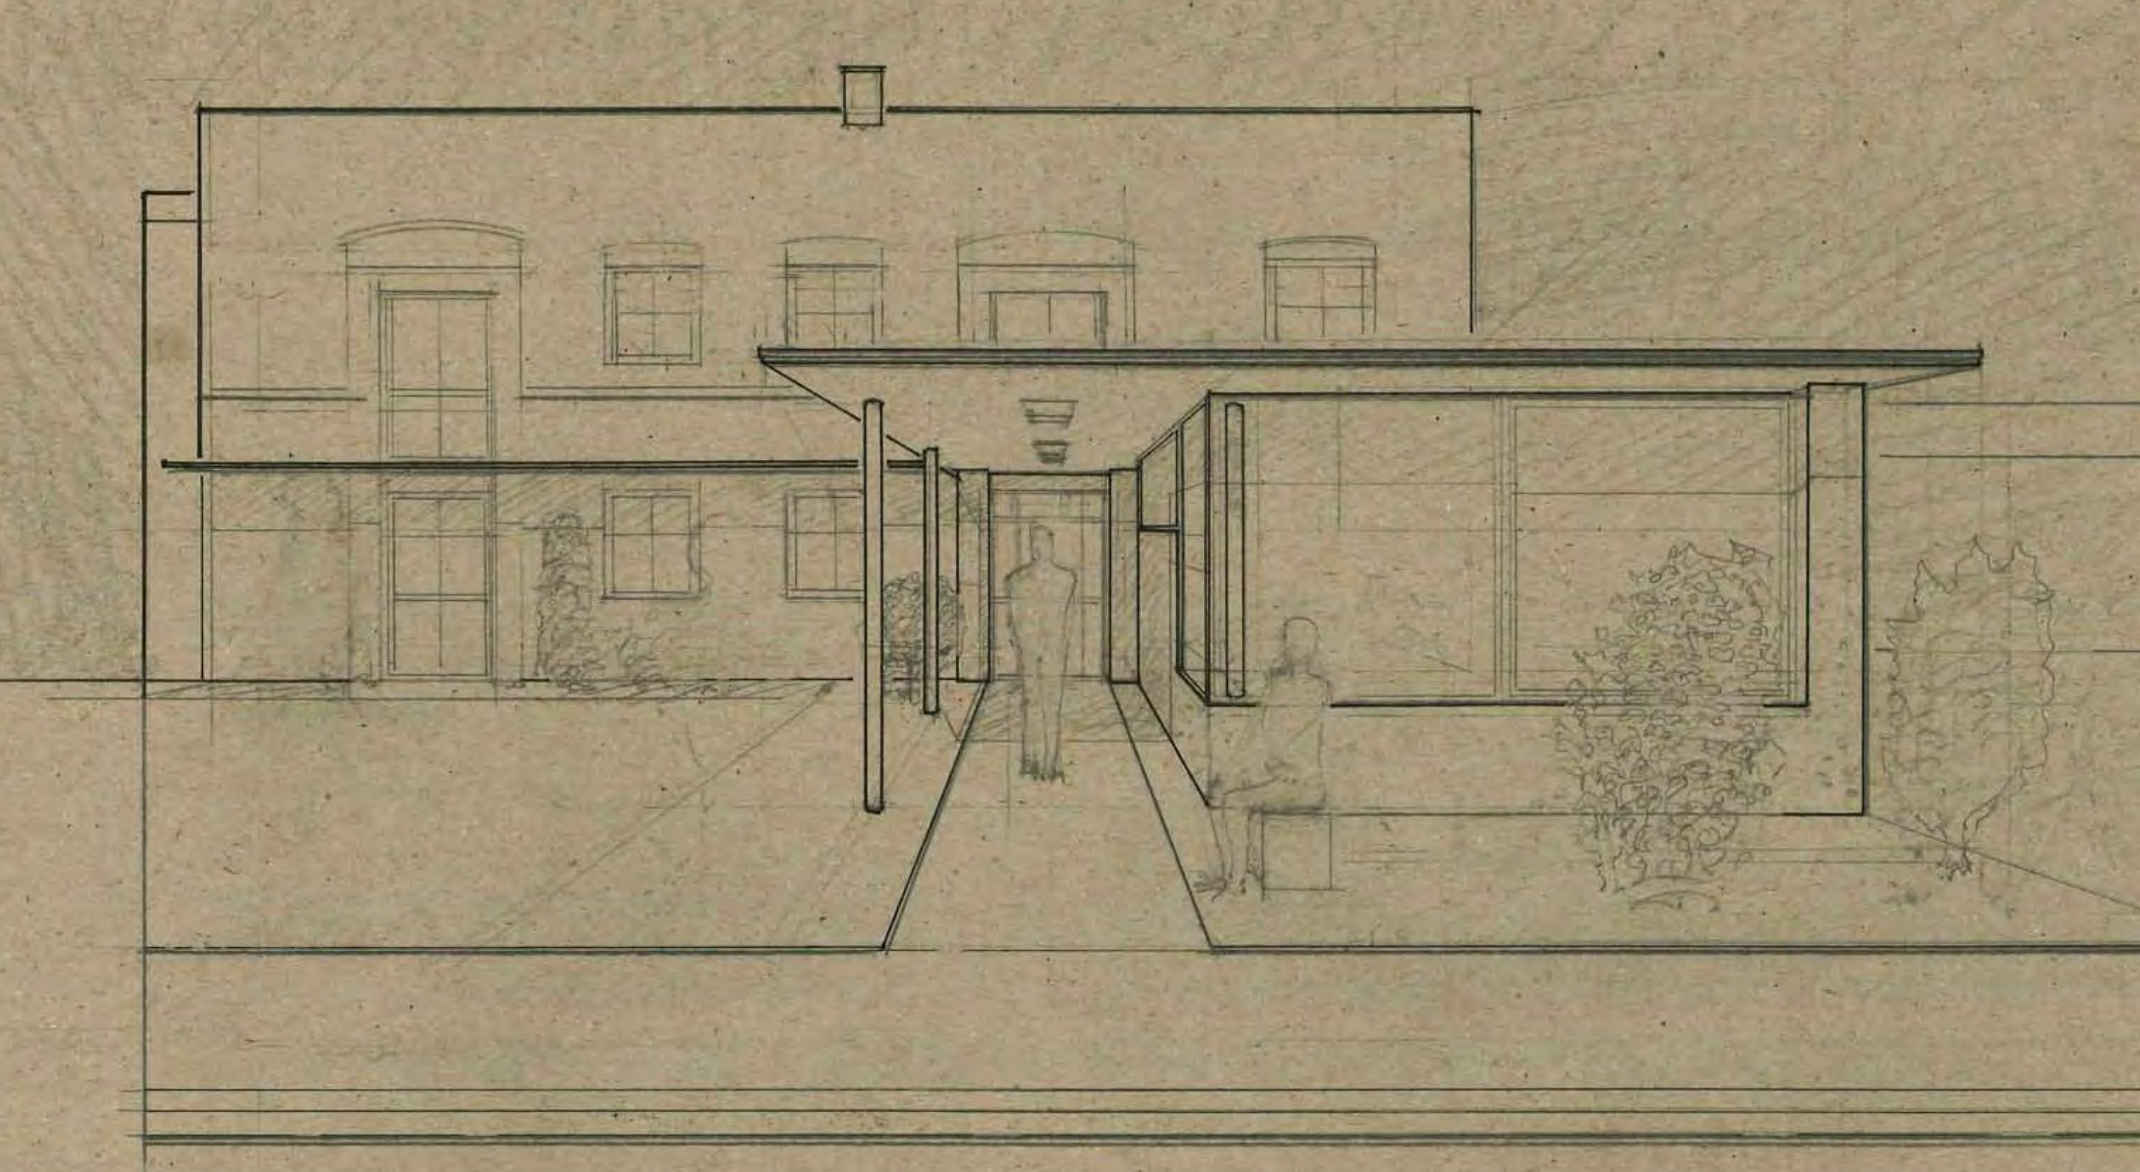


Büroprojekt Erweiterung einer Zahnarztpraxis .
Illustration und Ausführungszeichnungen


SNITT B

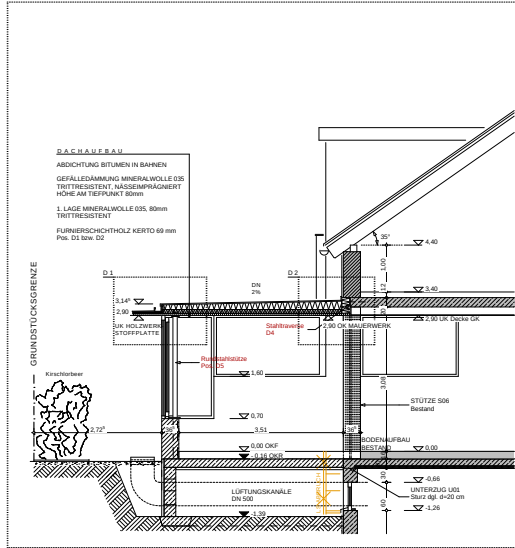

SNITT A

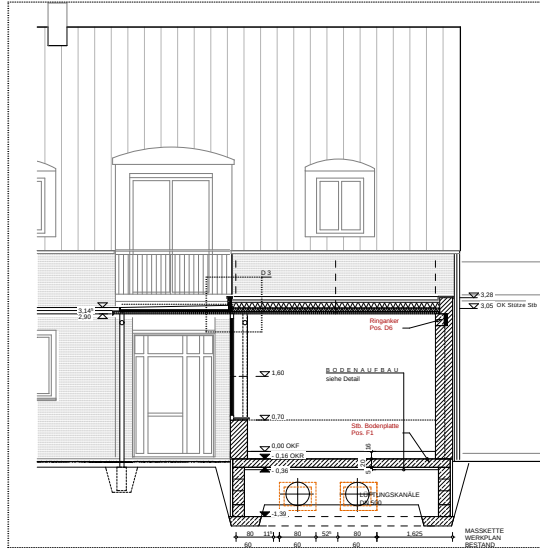

ANSICHT SÜDEN

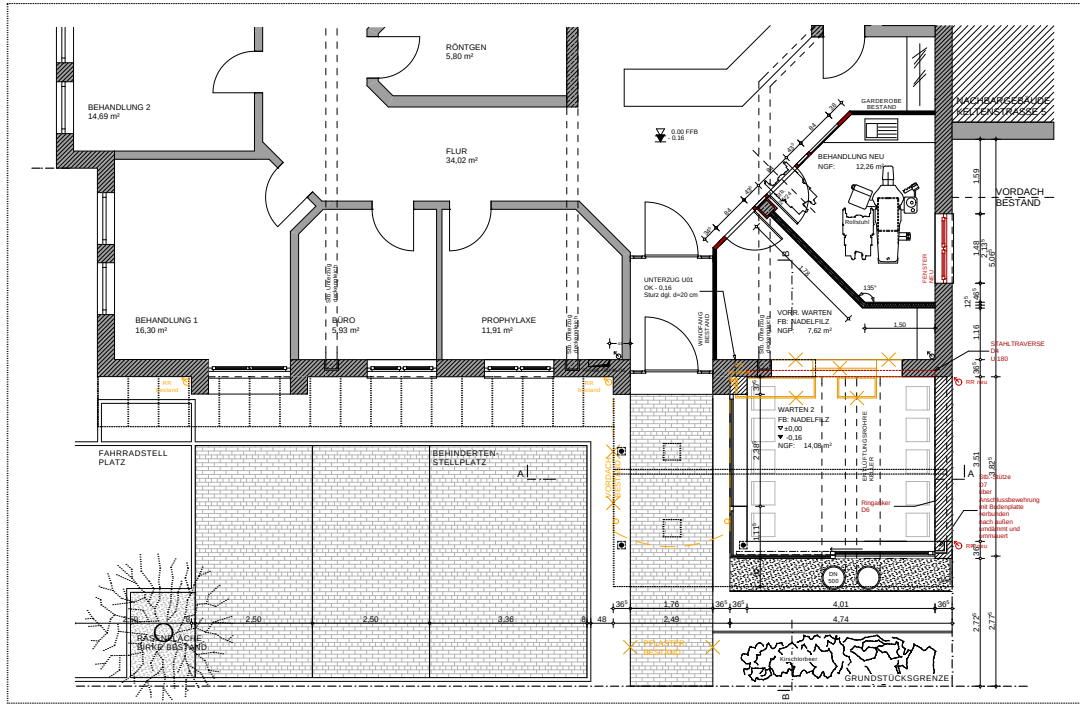

ERWEITERUNG DER ZAHNARZTPRAXIS

IN 86836 UNTERMEITINGEN, KELTENSTR. 3, FLURNR. 1801/60

BAUHERR

FRAU ANTJE LEX
 KELTENSTRASSE 3, 86836 UNTERMEITINGEN

AUSFÜHRUNGSZEICHNUNGEN

IM MASSTAB 1:50


ENTWURFSVERFASSER

WERNER KRAUS
 ARCHITEKT
 LECHFELDER STR. 8
 86830 SCHWABMÜNCHEN
 Tel. 08232 / 6973 , Fax. 73973 , email: info@architekt-kraus.de


ZEICHNER: UK

SCHWABMÜNCHEN, 1. März 2012


SNITT B

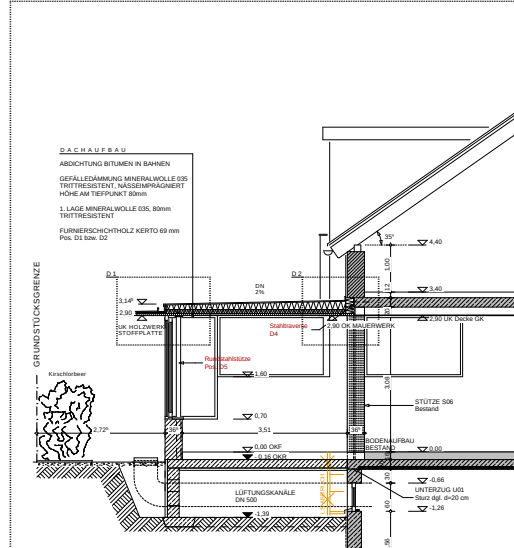


SNITT A

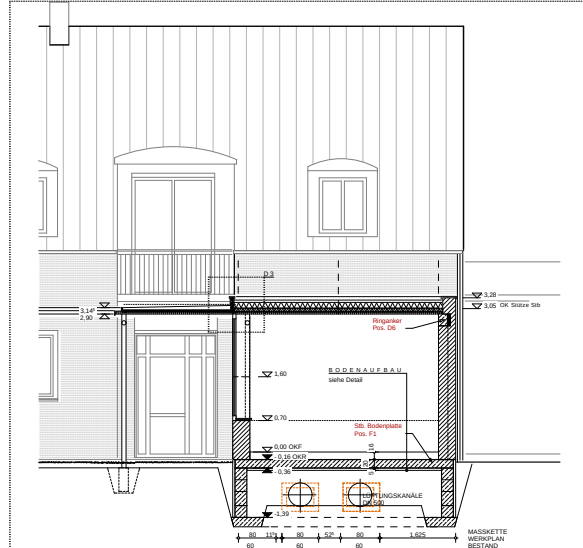


DETAIL FUSSBODENAUFBAU

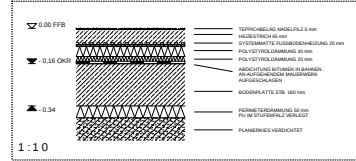

DACHAUFSICHT MIT SNITT

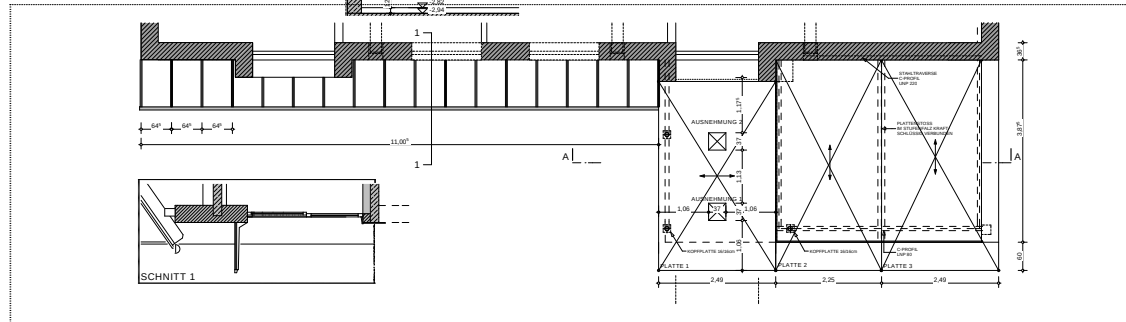

DETAILE 1 + 2

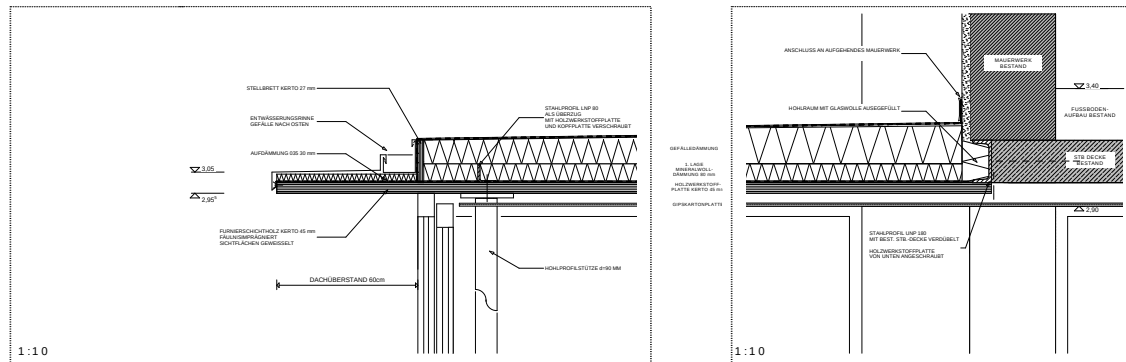

ERWEITERUNG DER ZAHNARZTPRAXIS

IN 86836 UNTERMEITINGEN, KELTENSTR. 3, FLURNR. 1801/60

BAUHERR

FRAU ANTJE LEX
 KELTENSTRASSE 3, 86836 UNTERMEITINGEN

AUSFÜHRUNGSZEICHNUNGEN

IN DEN MASSTÄBEN 1:50 und 1:10

PLAN 2

ENTWURFSVERFASSER

WERNER KRAUS
 ARCHITEKT
 LECHFELDER STR. 8
 86830 SCHWABMÜNCHEN
 Tel. 08232 / 6973 , Fax. 73973 , email: info@architekt-kraus.de



ZEICHNER: UK


SCHWABMÜNCHEN, JANUAR 2012









Vier Freihandzeichnungen .







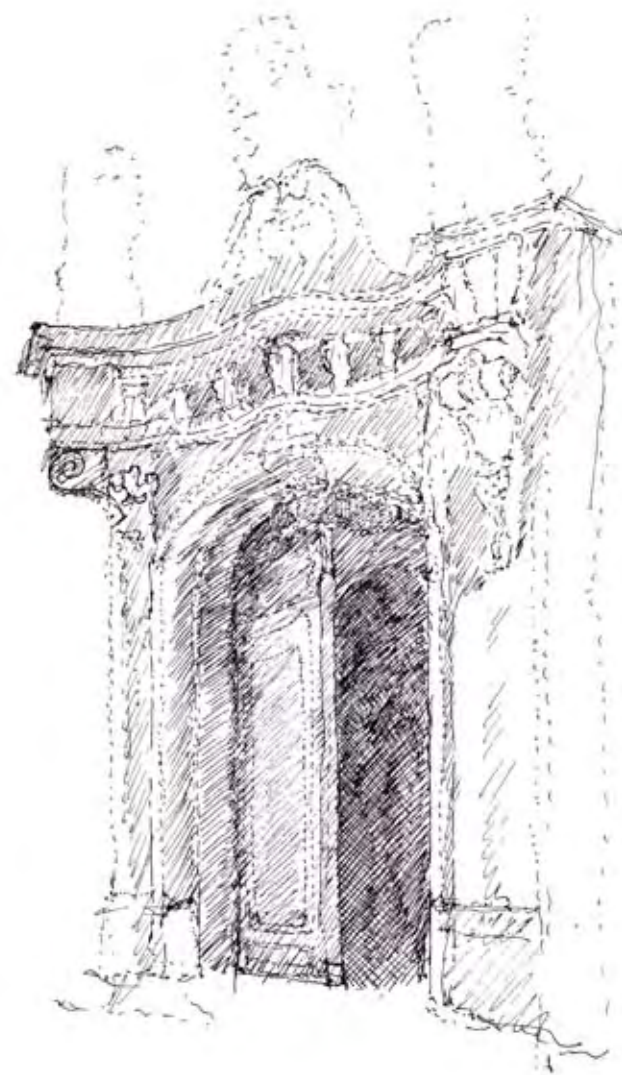
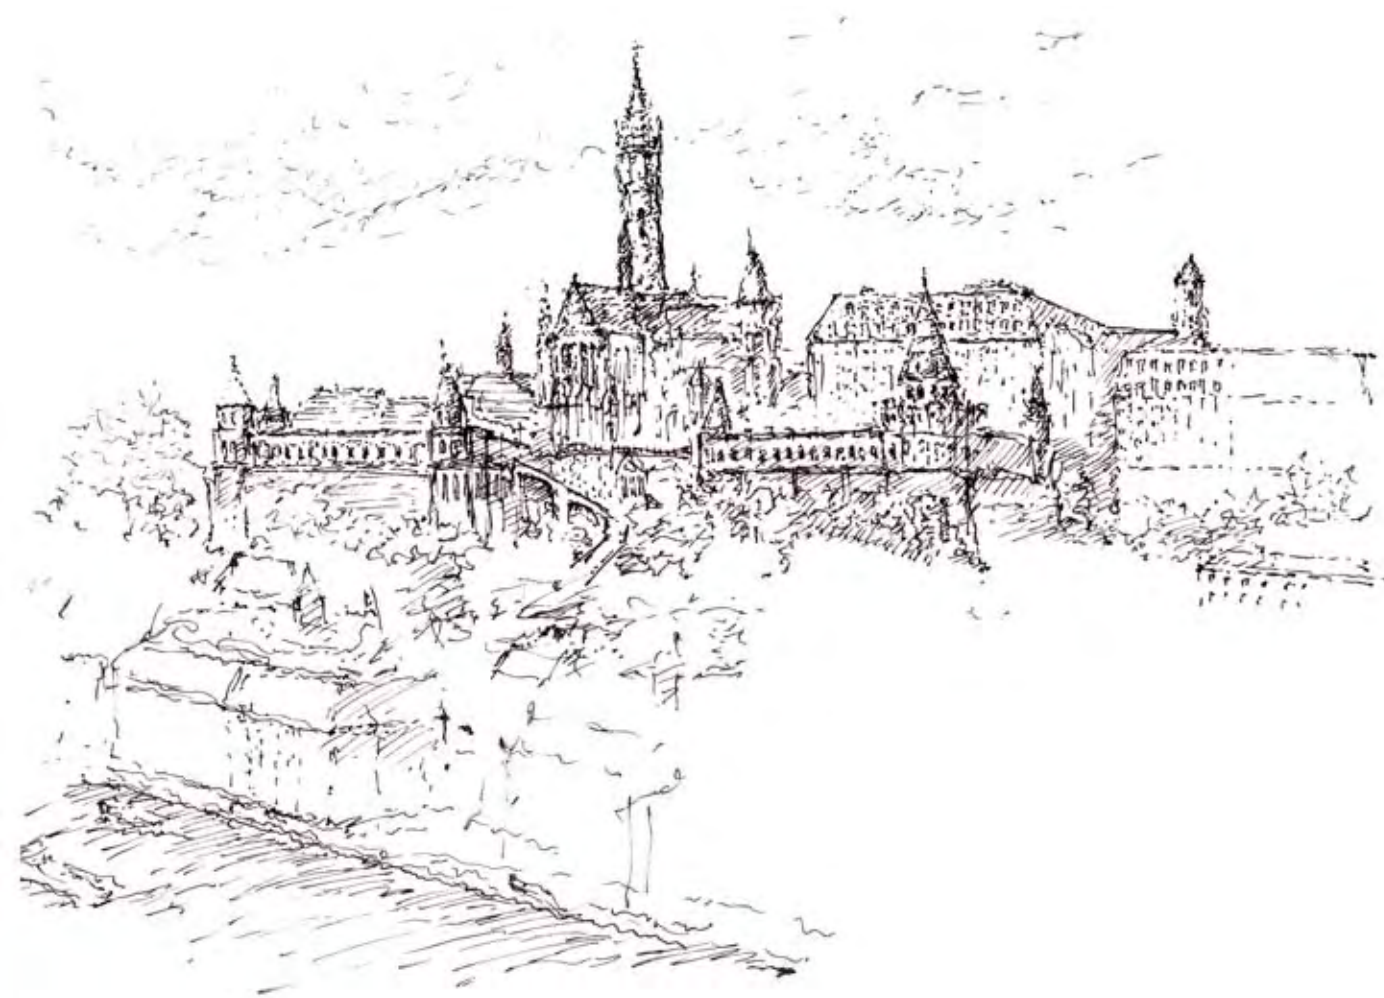


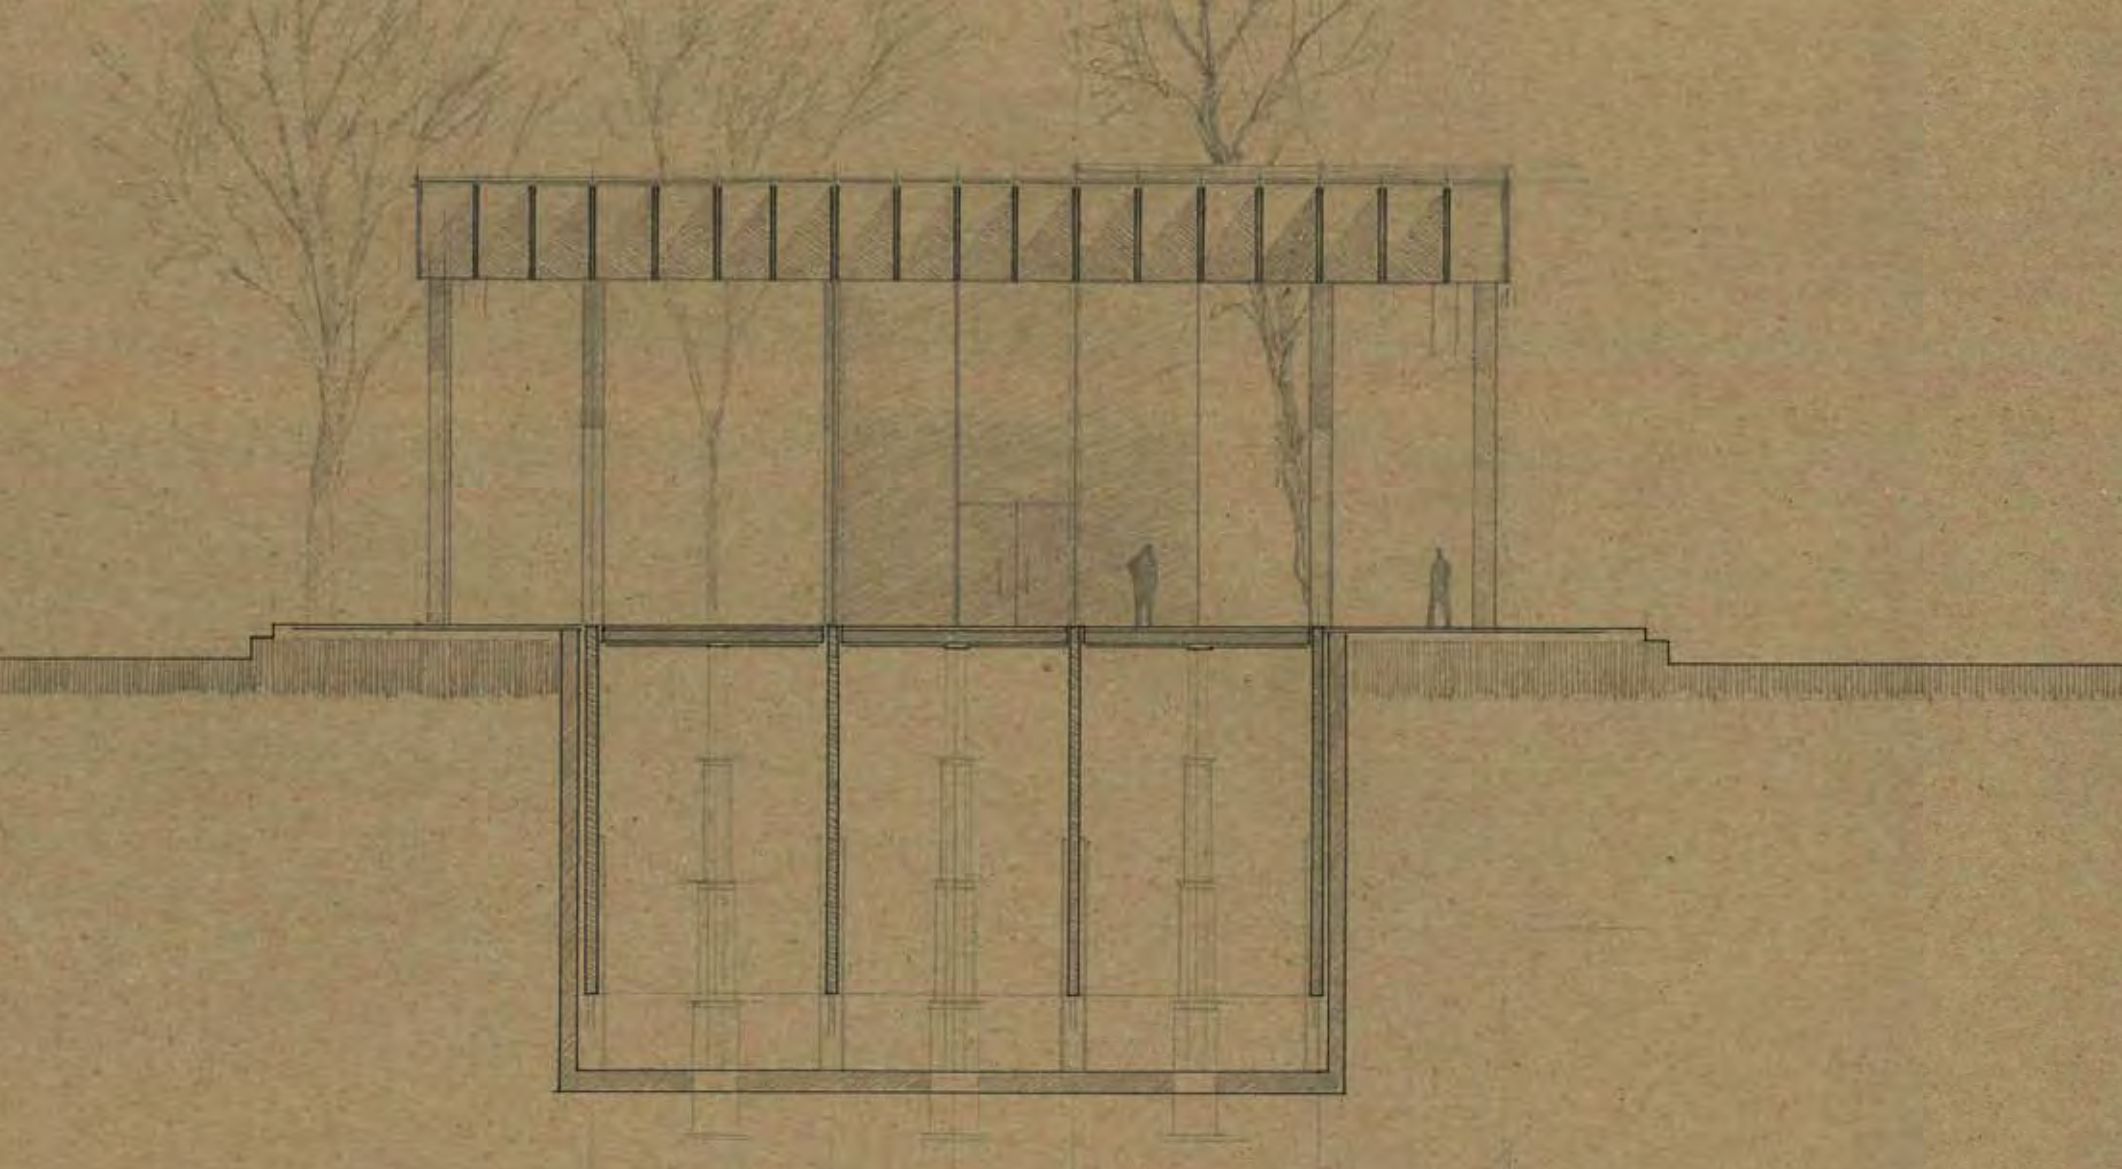

Studienarbeit .
Biennale Pavillon Venedig

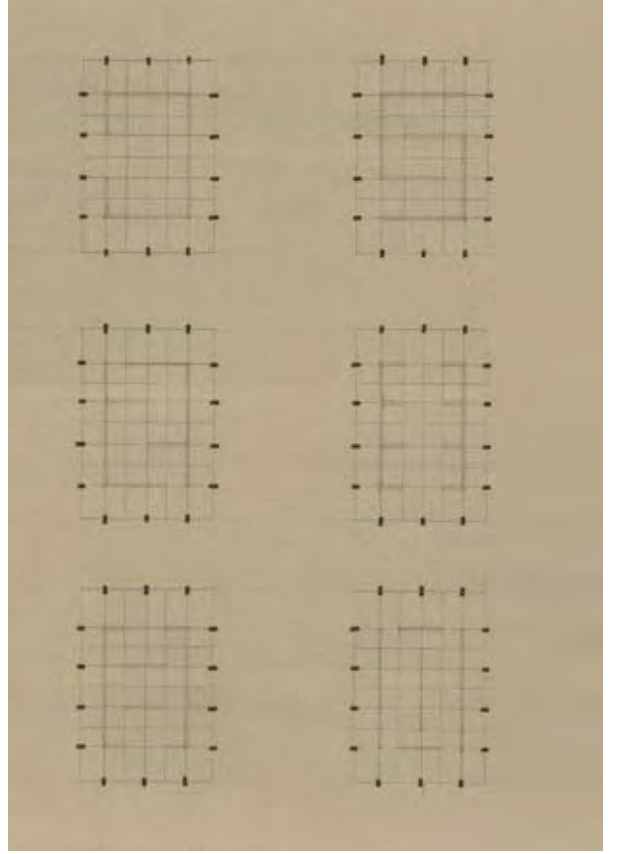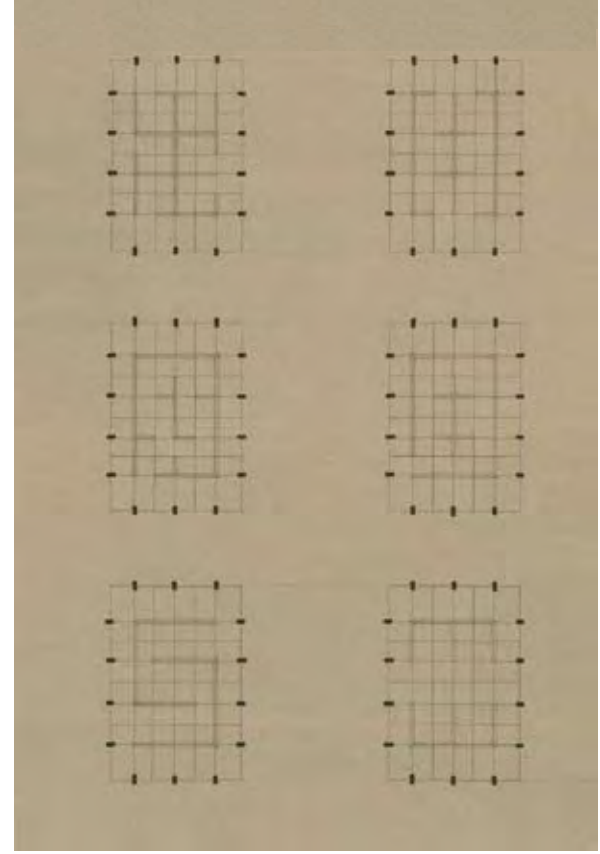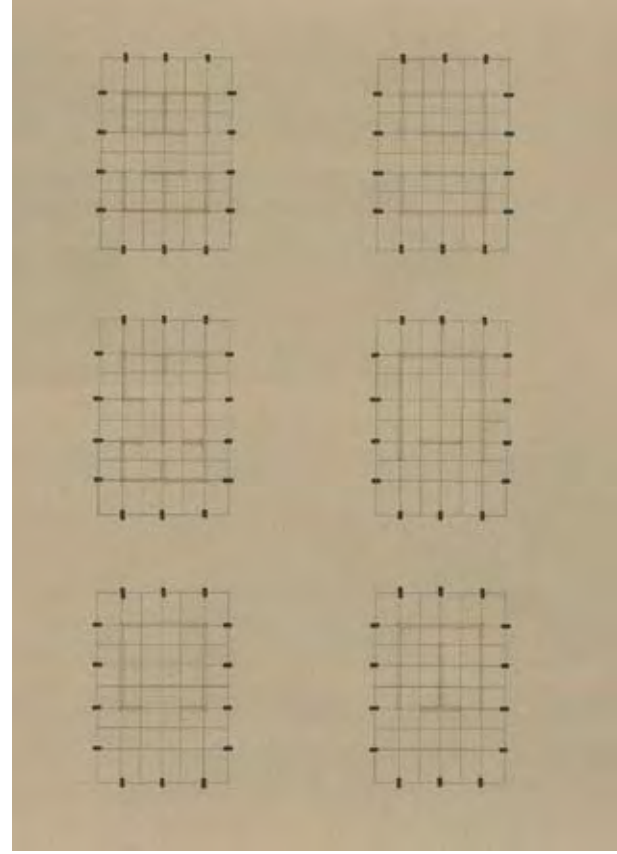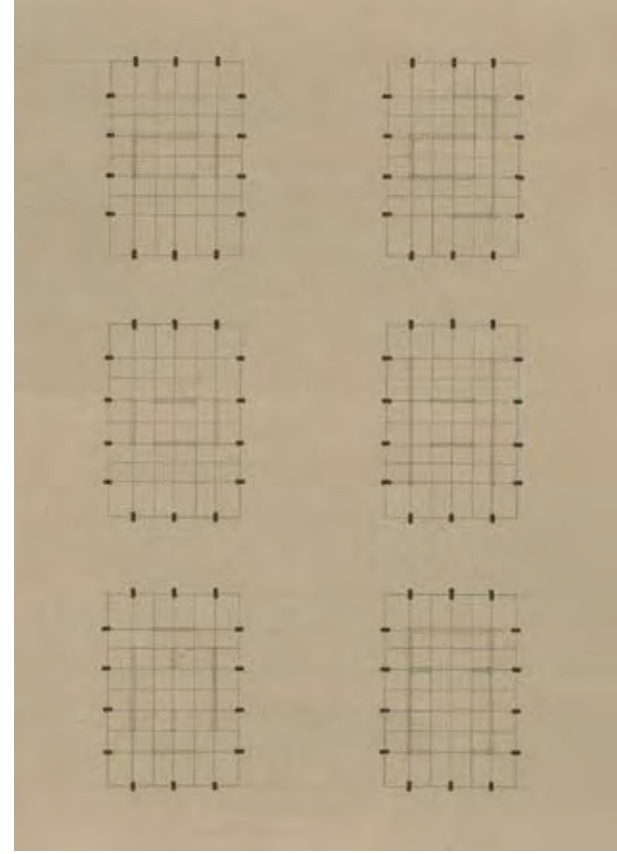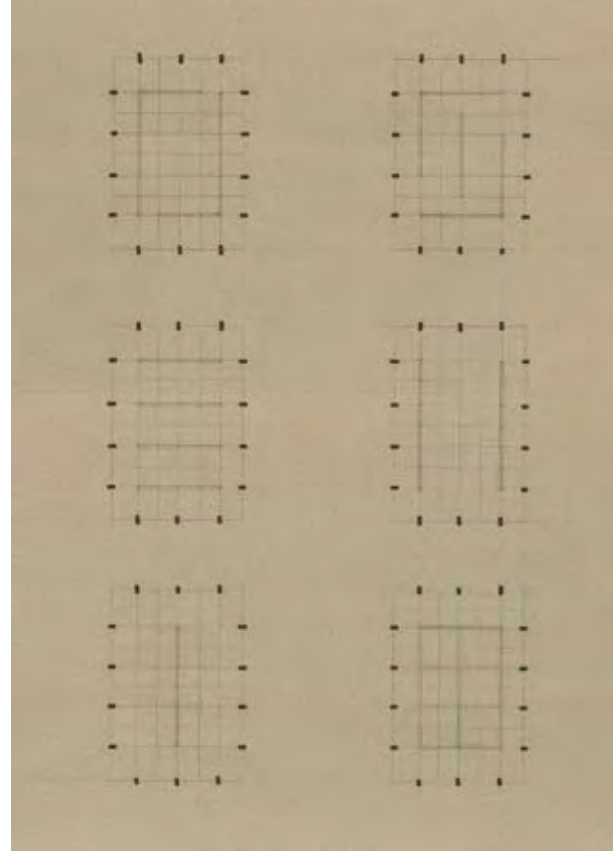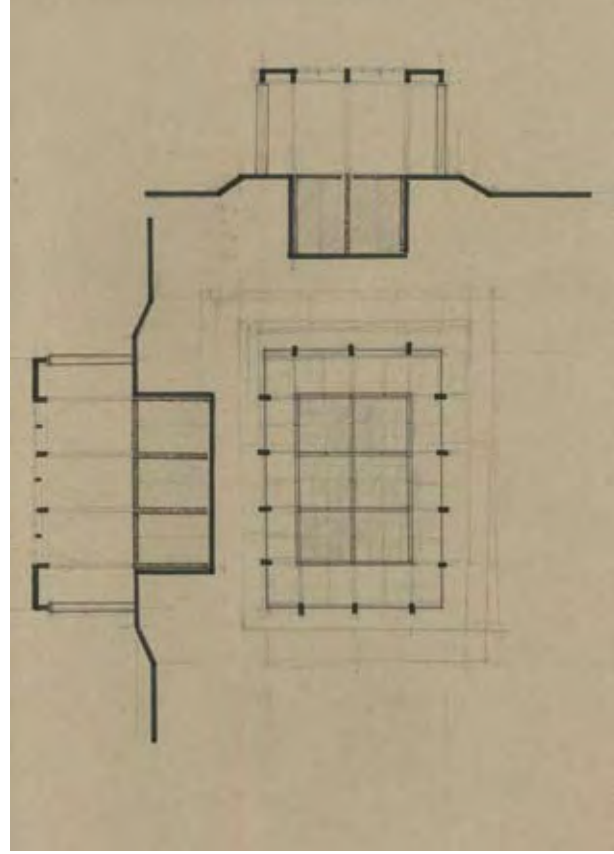

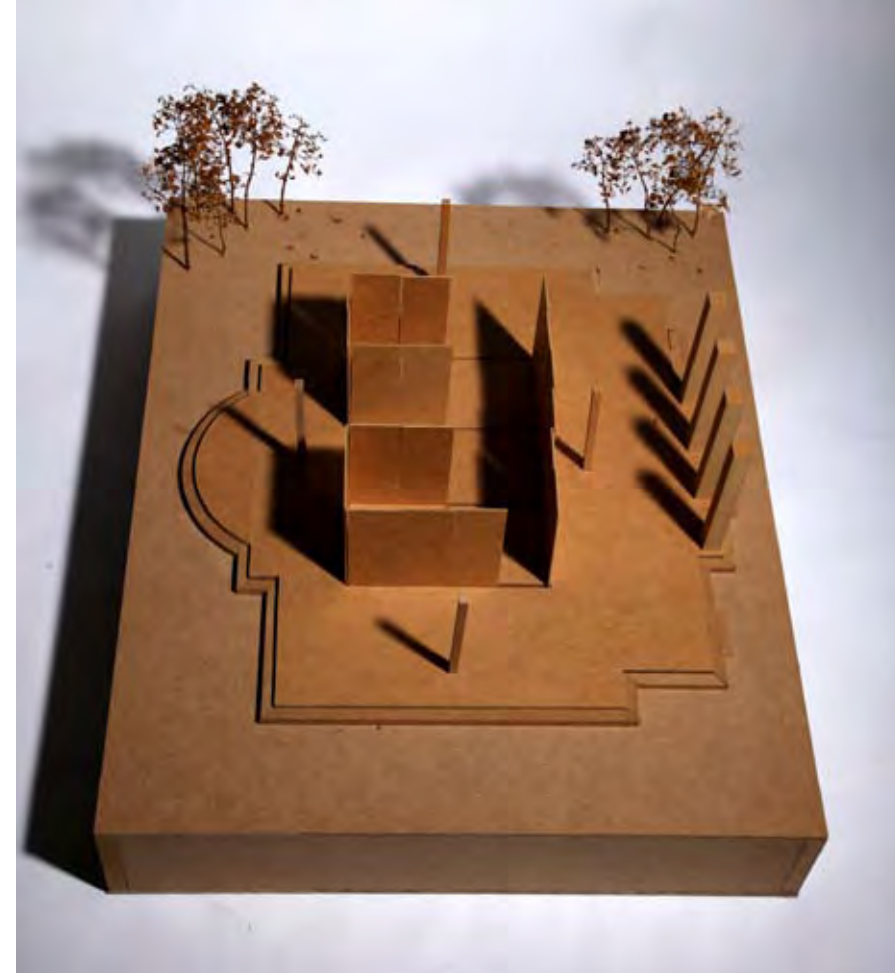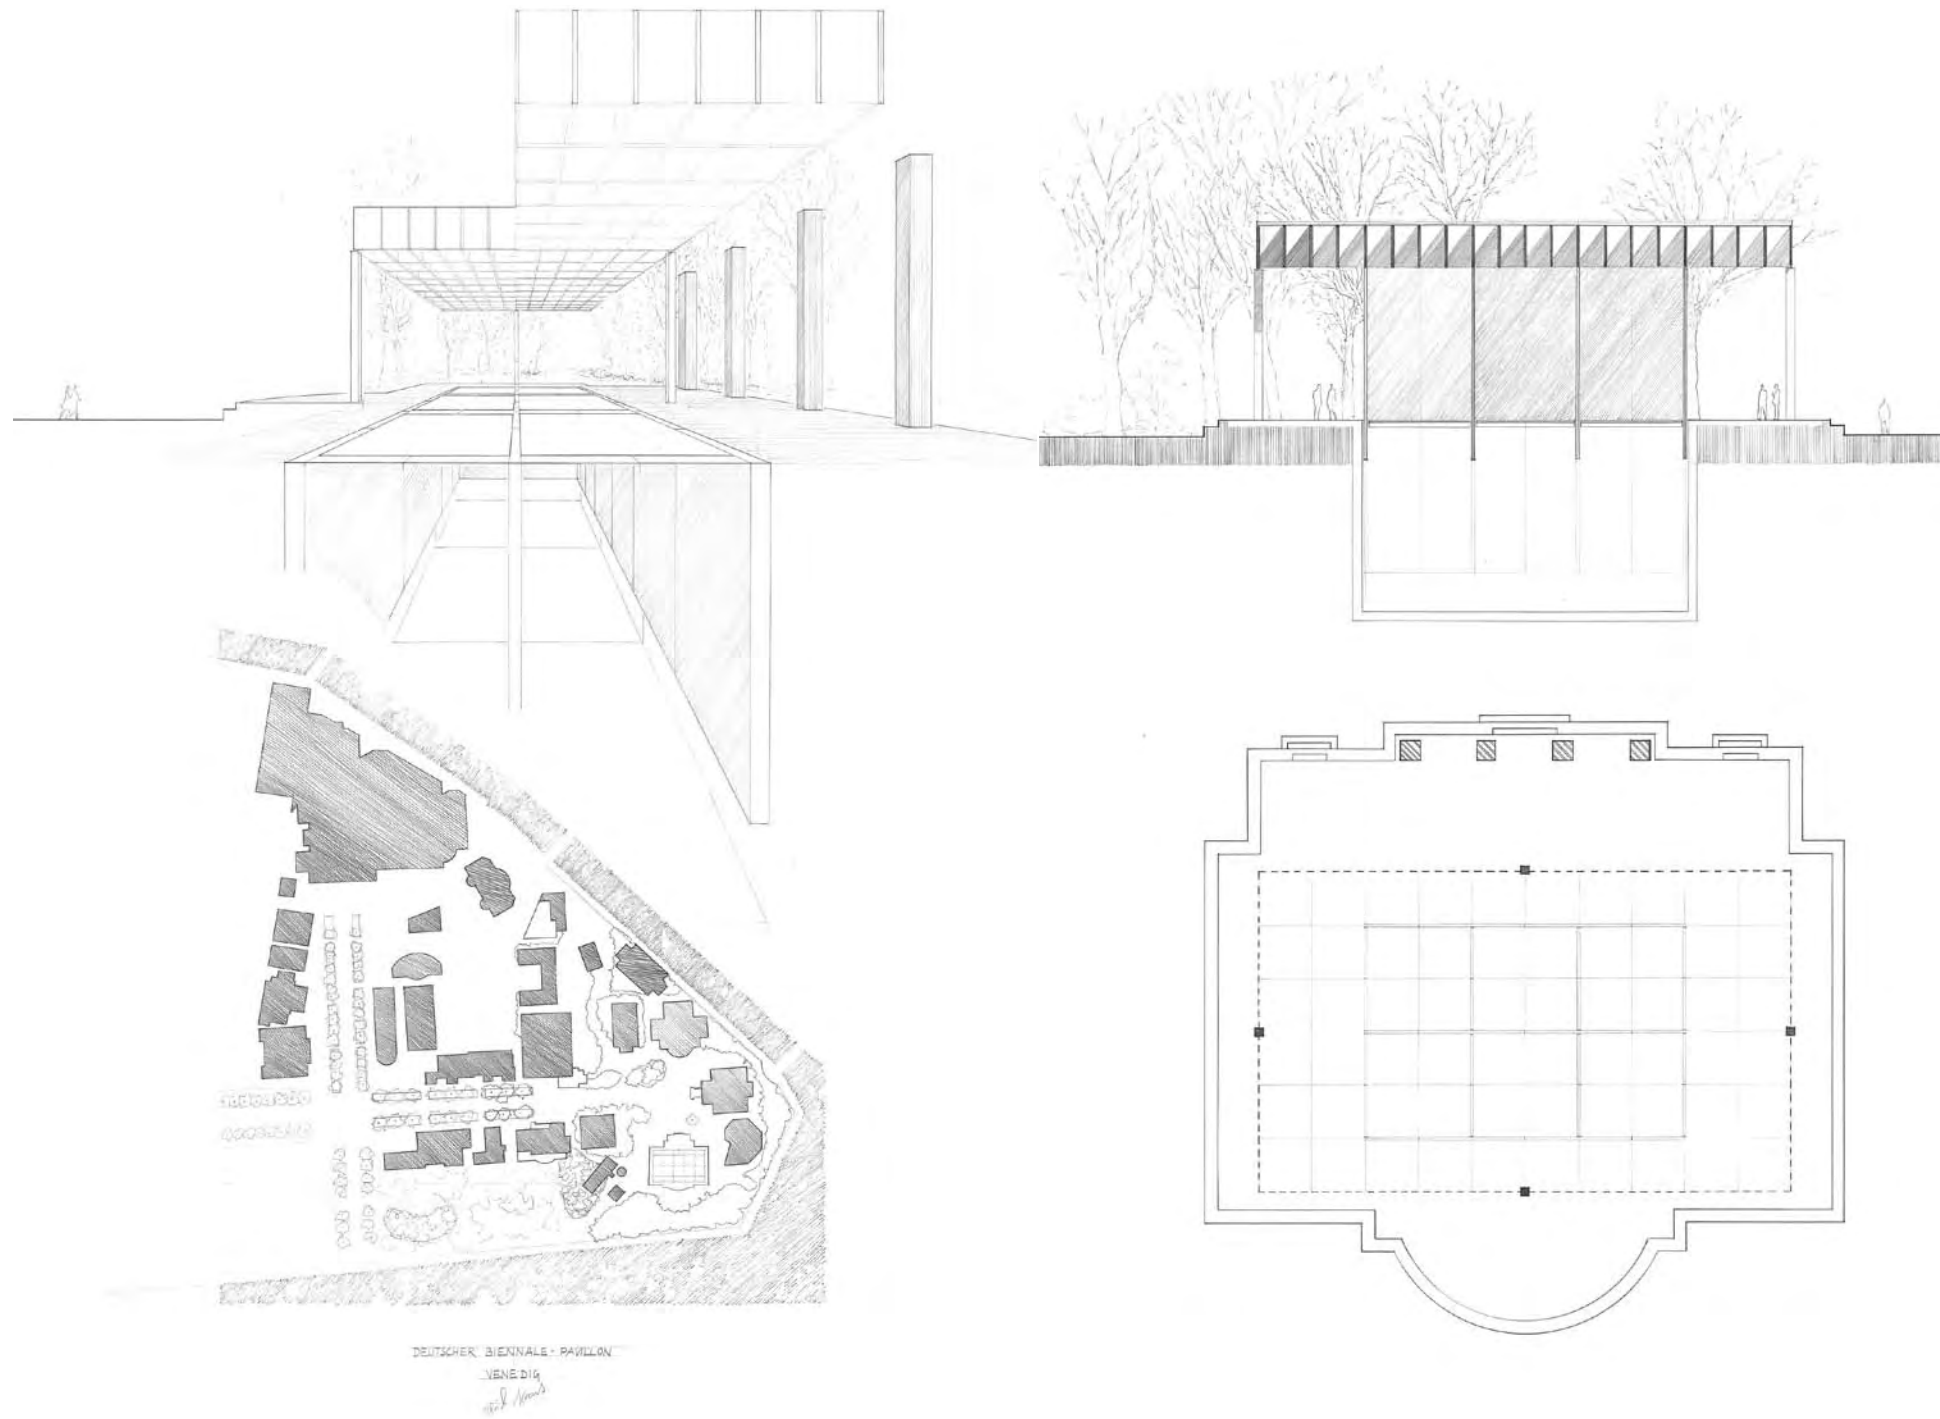

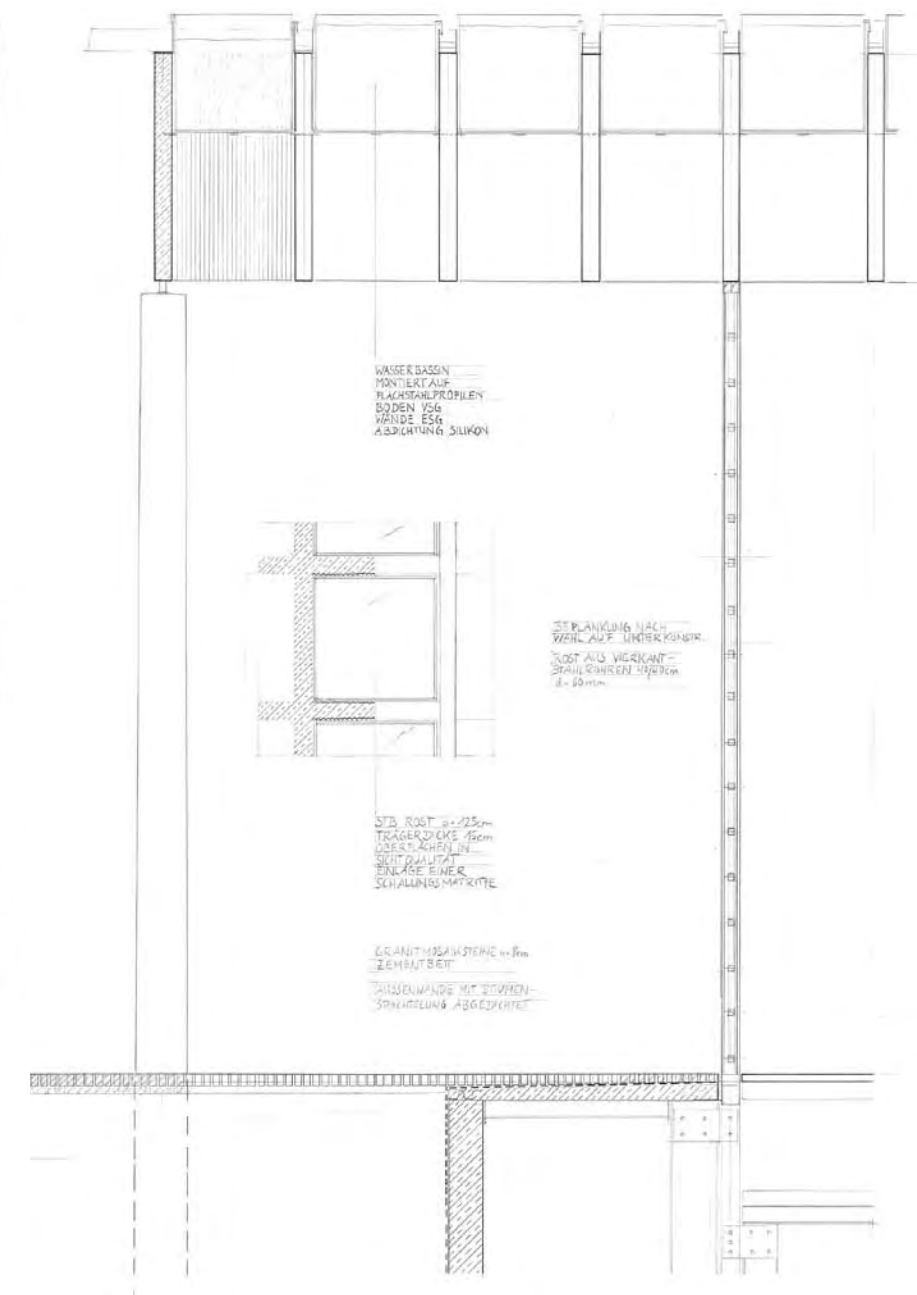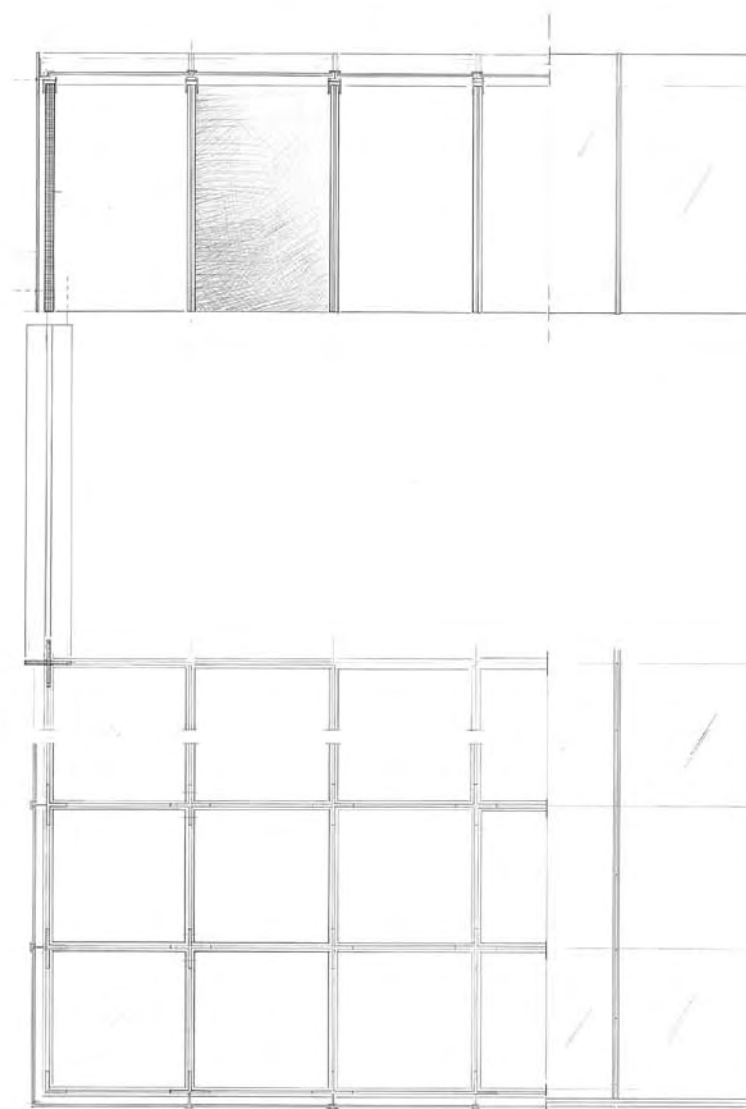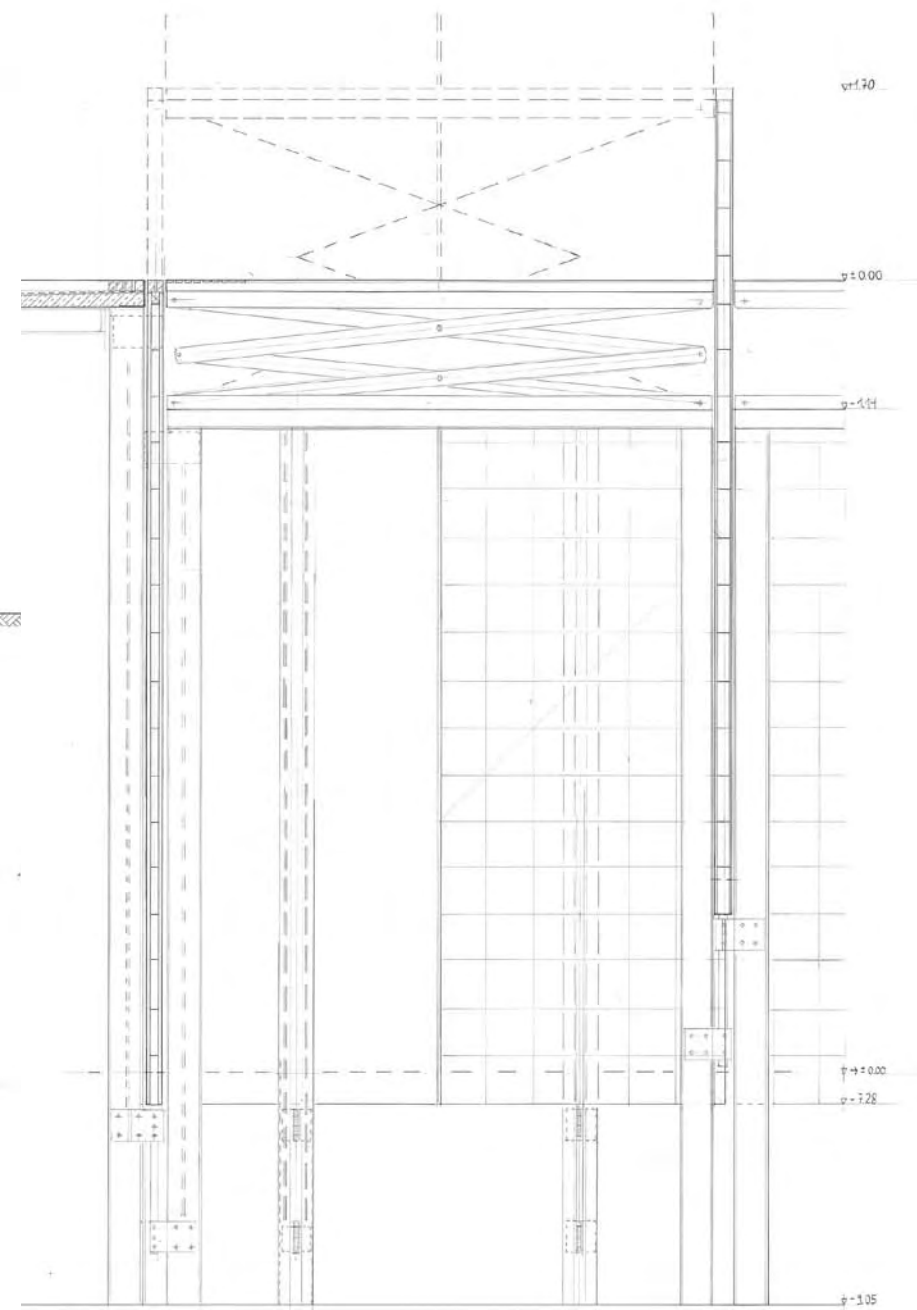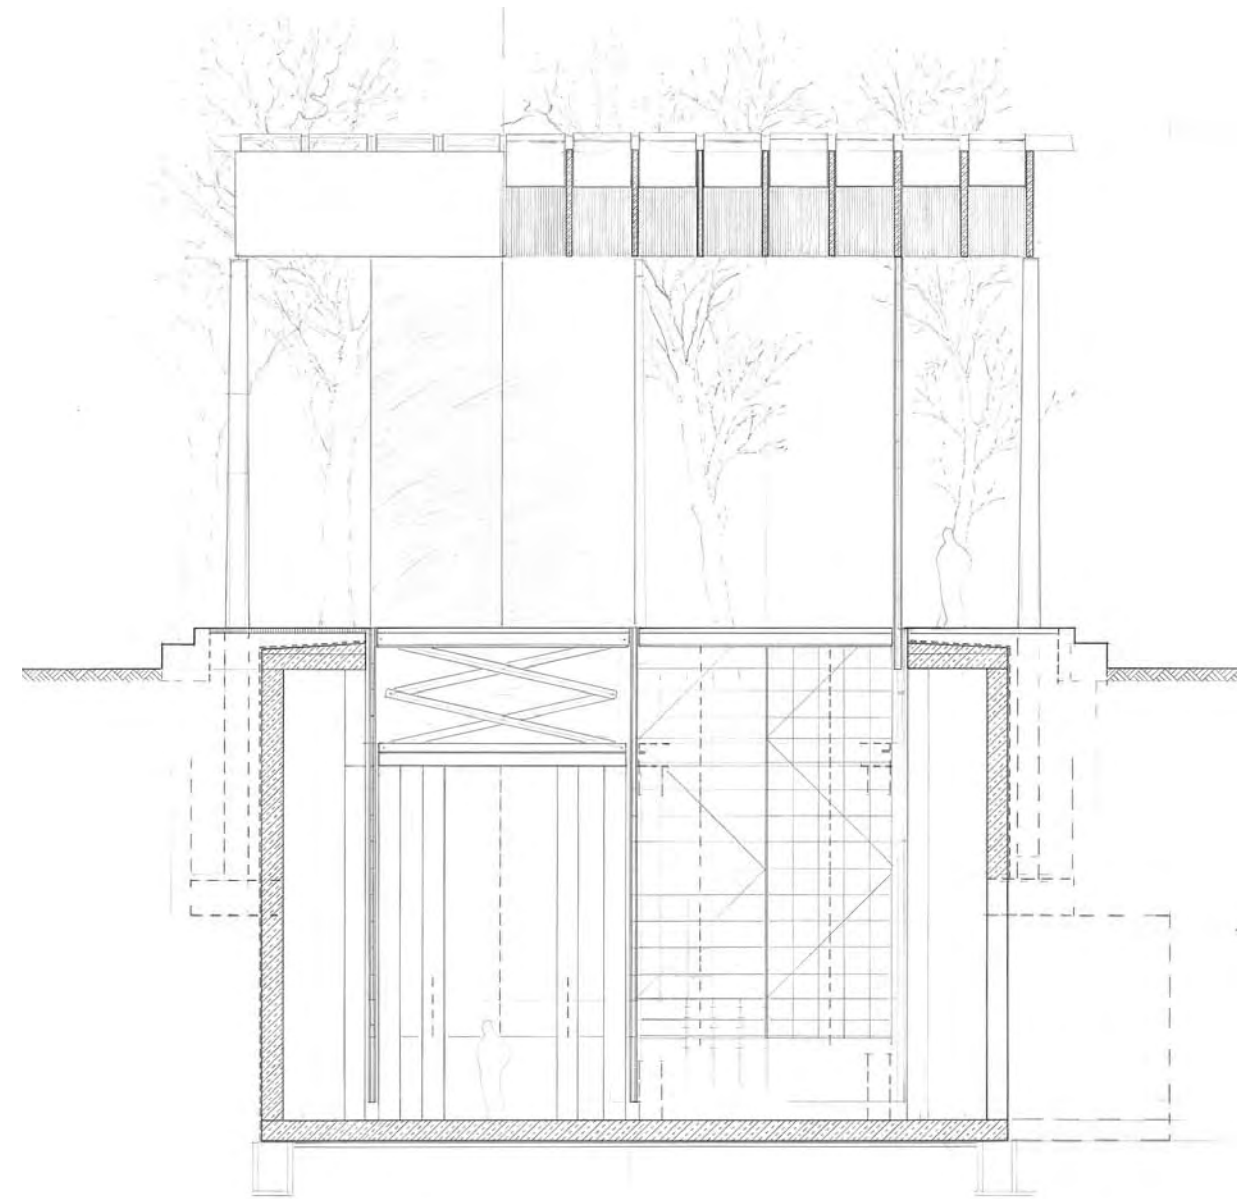


schinkelwettbewerb 2012

weiter wohnen




p o t s d a m


Teamarbeit mit
Angela Bauer und Sebastian Petri
[Runde der letzten Sechs]

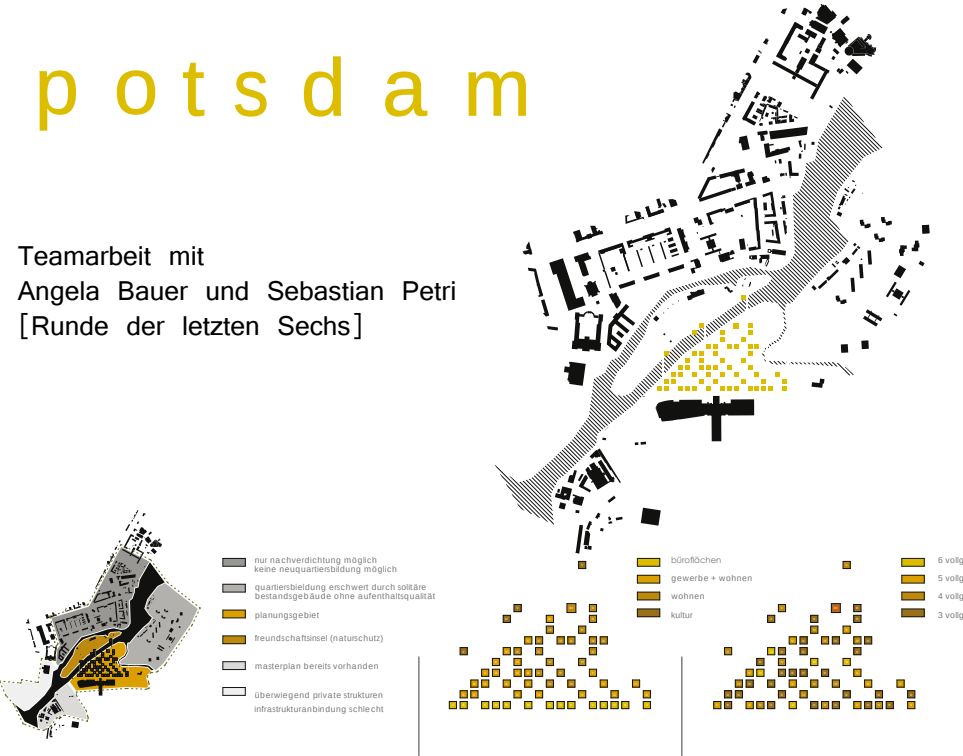


eg (laden)

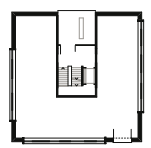


eg (wohnen)

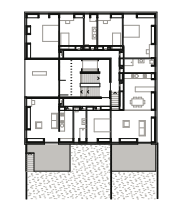


eg (wohnen)

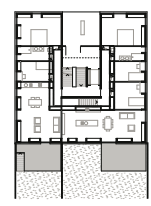

og (regel - 1)

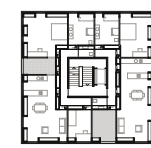



og (regel - 2)

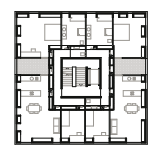

maisonette - 1



maisonette - 2


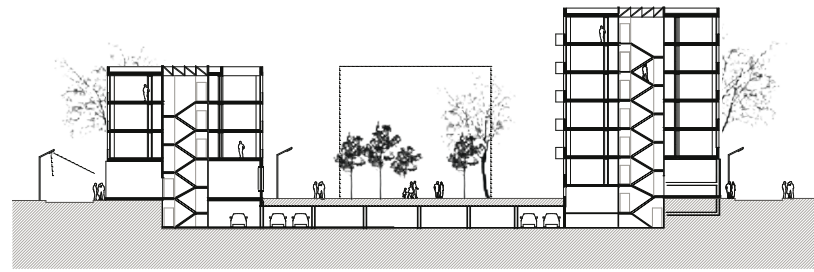
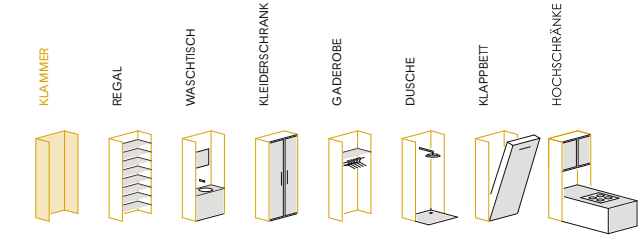




Wandaufbau

- 11,5 cm Sichtmauerwerk Ziegel
- 5 cm Hinterlüftung
- Unterdeckbahn
- 20 cm Dämmung (Mineralfüllung)
- 15 cm Sichtbeton Fertigteil

Dachaufbau

- 10 cm Bekiesung (32/16)
- Folie
- 20 cm PU Gefälledämmung
- Bitumenschweißbahn (2-lagig)
- 20 cm Betonrohdecke

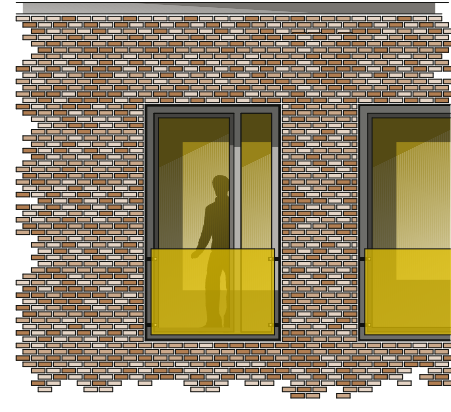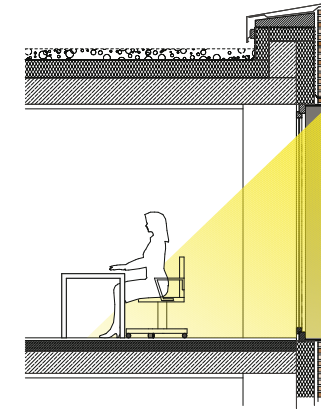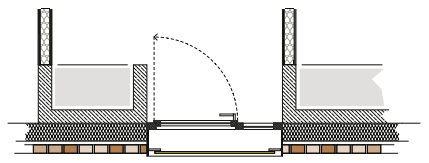

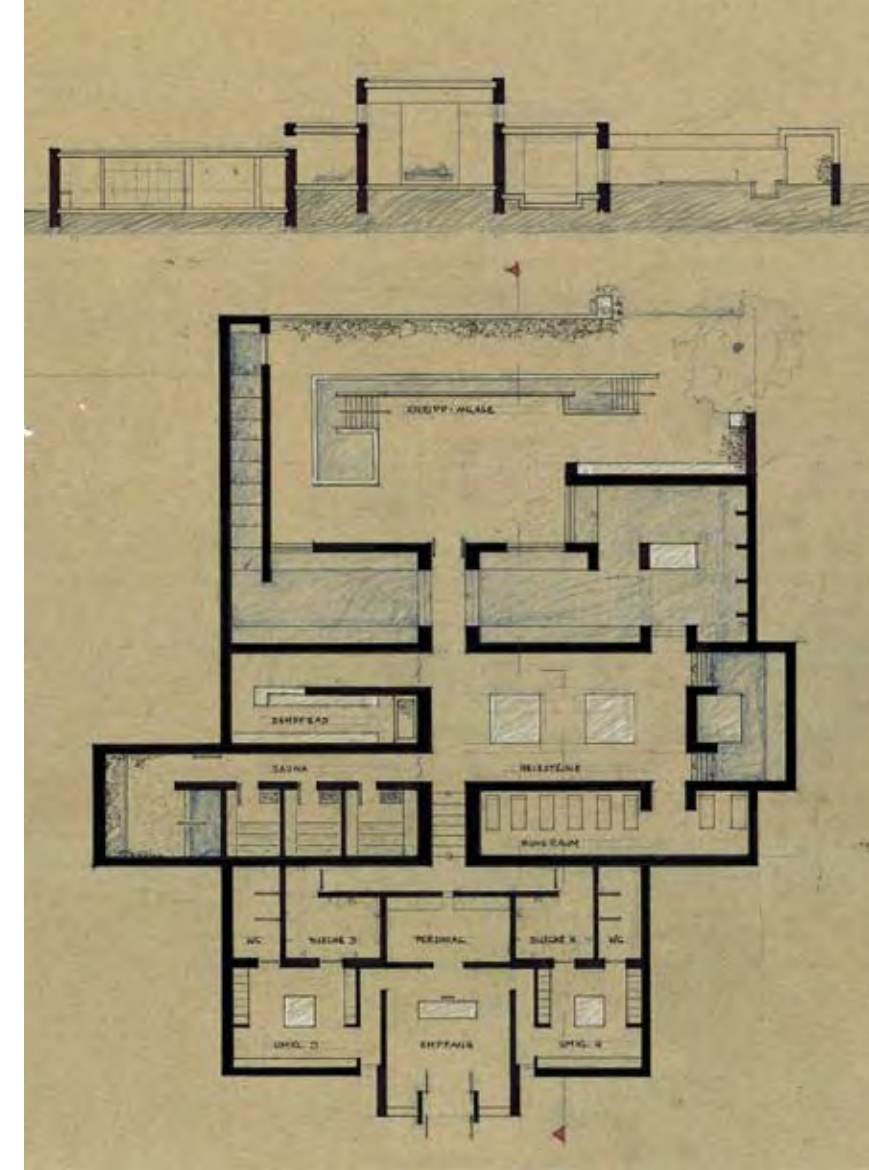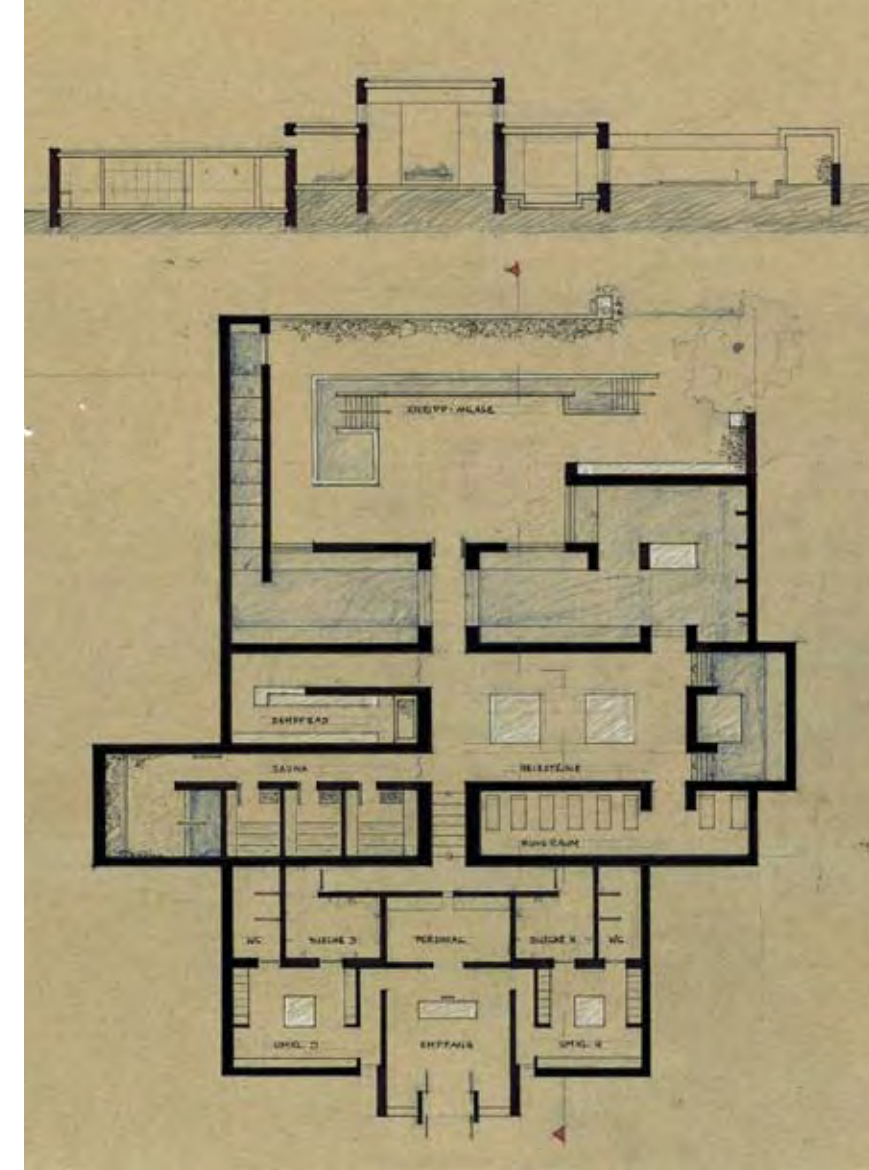

Diplomarbeit .
Badehaus Cannstatt

